


ARCHIVO HISTÓRICO
REMODELACIÓN/REFUNCIONALIZACIÓN

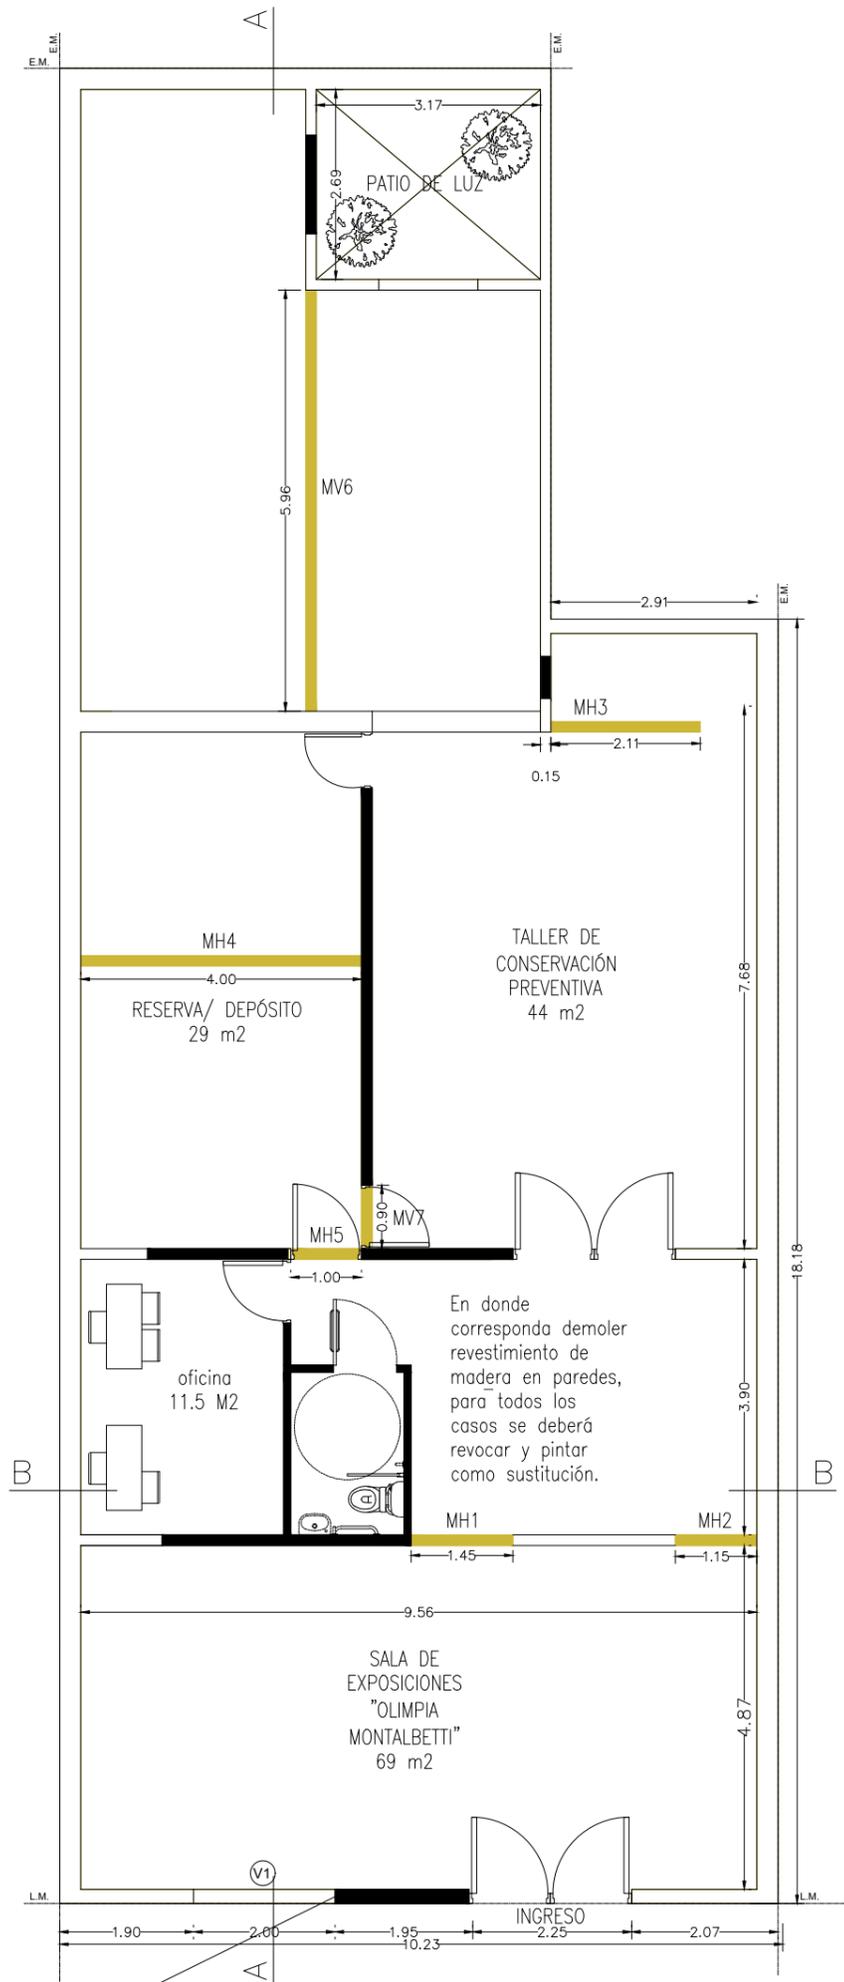

EN FACHADA:
 -Picado y retiro de revoque en toda la superficie.
 -Retiro de los escombros a cargo de la contratista.
 -Revoque: Azotado de cemento hidrófugo, grueso reforzado y fino a la cal con terminación al fieltro.
 -Pintura completa en toda la superficie.

PLANTA DE DEMOLICIÓN

*Es obligación del oferente verificar todas las medidas en obra.



UBICACIÓN :

25 DE MAYO 318
Sunchales, Santa Fe

RUBRO:
ARQUITECTURA

PLANO :
REMODELACIÓN ARCHIVO
HISTÓRICO

NIVEL: ±0.00 N.P.I.T

ESCALA: 1:100

NOTA:
Todas las medidas se verificarán en obra.

PLANO Nº

RELEVAMIENTO
EXISTENTE

A02