


ARCHIVO HISTÓRICO
REMODELACIÓN/REFUNCIONALIZACIÓN

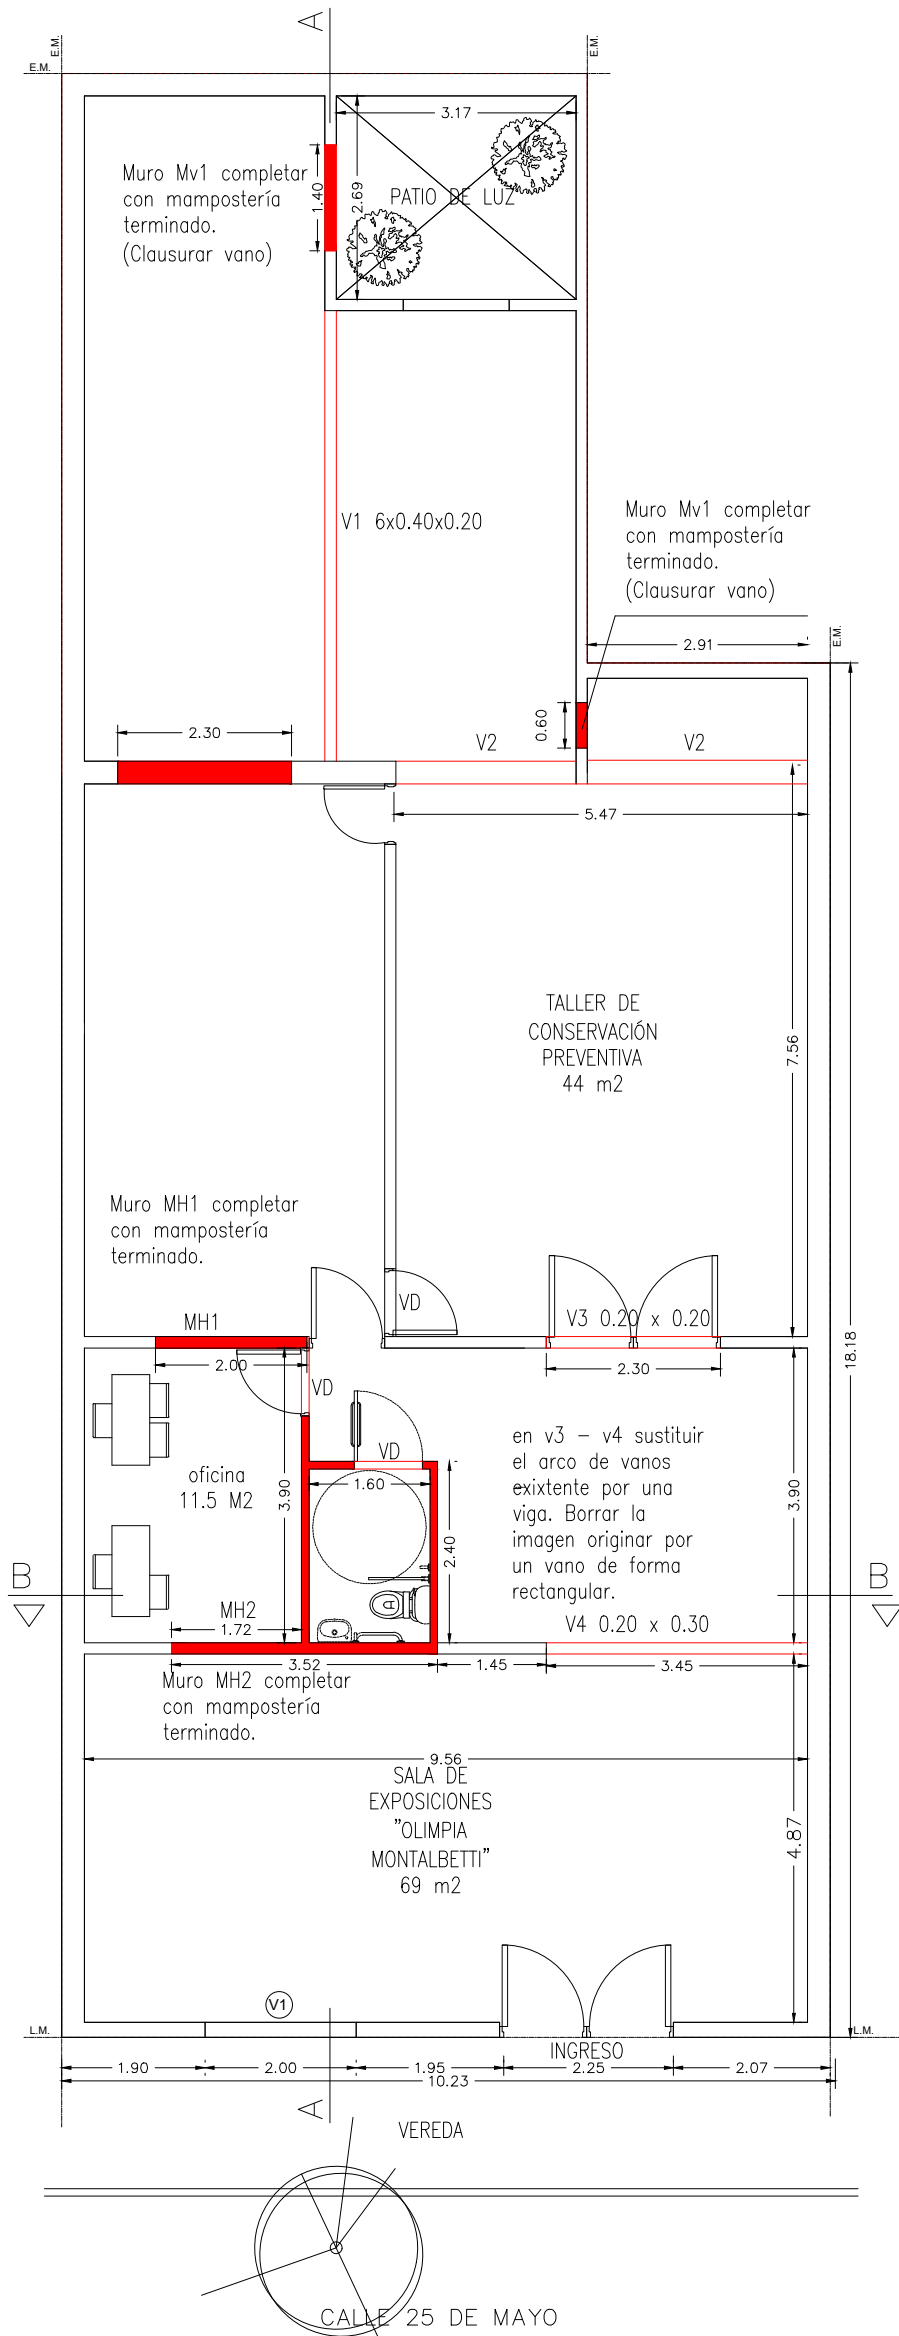

PLANTA DE ESTRUCTURA GRAL

*Es obligación del oferente verificar todas las medidas en obra.



UBICACIÓN :

25 DE MAYO 318
Sunchales, Santa Fe

RUBRO:
ARQUITECTURA

PLANO :
REMODELACIÓN ARCHIVO
HISTÓRICO

NIVEL: ±0.00 N.P.I.T

ESCALA: 1:100

NOTA:
Todas las medidas se verificarán en obra.

PLANO N°
ESTRUCTURA

A04