




COLECTORA SUR REDES BARRIALES ETAPA 1

ANEXO PLANOS

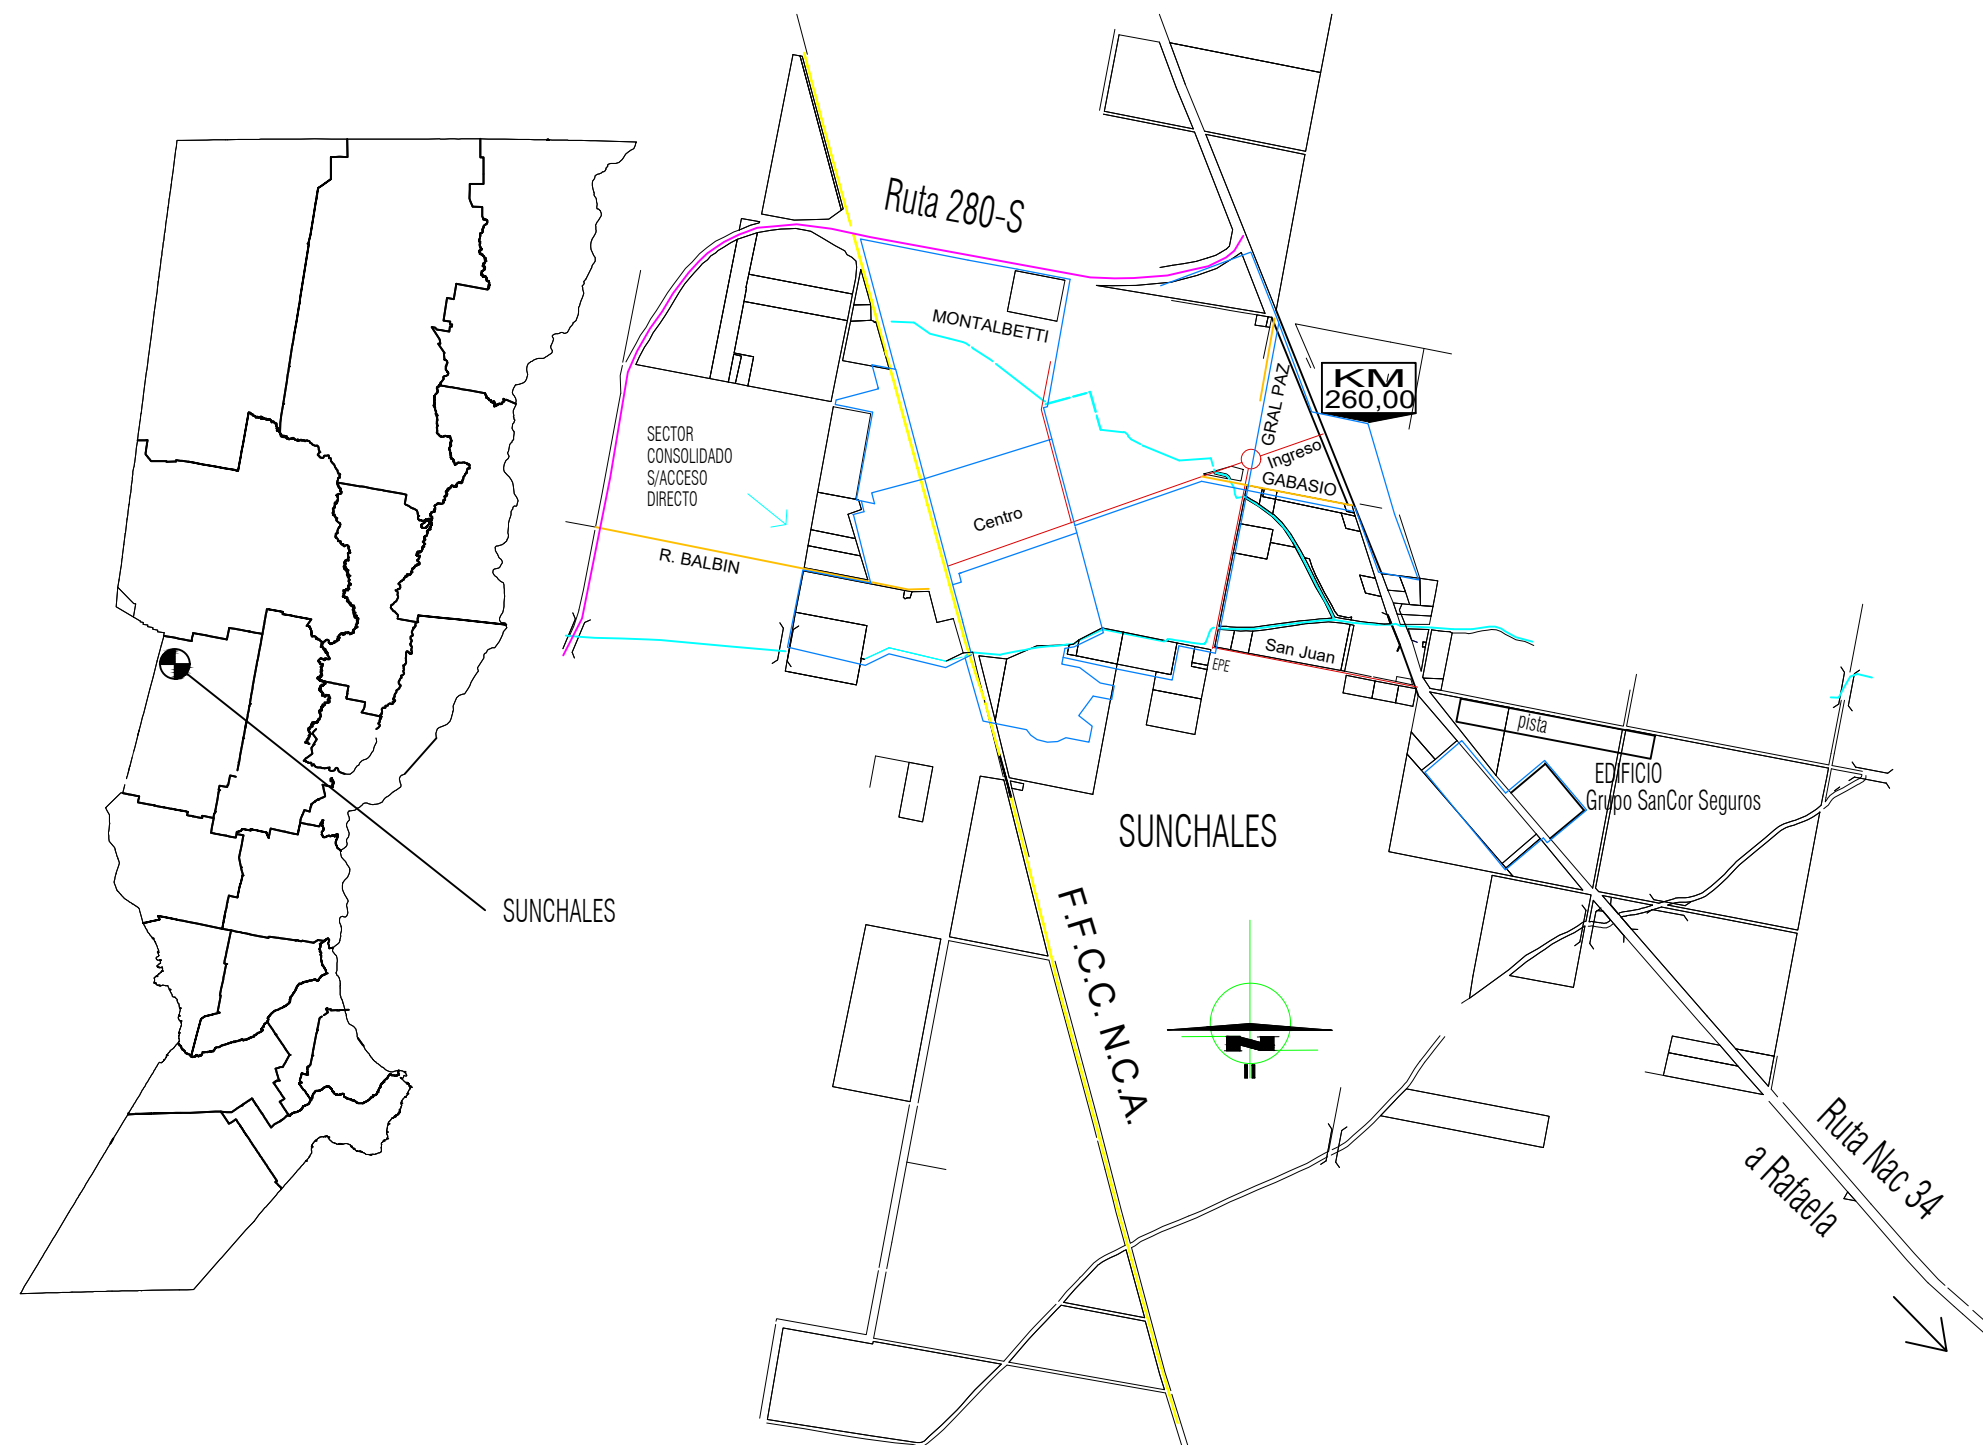

UBICACION:

	EMITIDO	
REVISION	REFERENCIA	

OBRA:

COLECTORA SUR REDES BARRIALES ETAPA 1

PLANO:

PLANO LOCALIZACION DE LA CIUDAD

PLANO N°: 1

FECHA:01/01 2021

ESCALA:

DIBUJO

APROBO





UBICACION:

	EMITIDO	
REVISION	REFERENCIA	

OBRA:

COLECTORA SUR REDES BARRIALES ETAPA 1

PLANO:

SECTORES SIN SERVICIOS DE CLOACAS

PLANO N°:

2


ESCALA:

DIBUJO

REVISO

APROBO




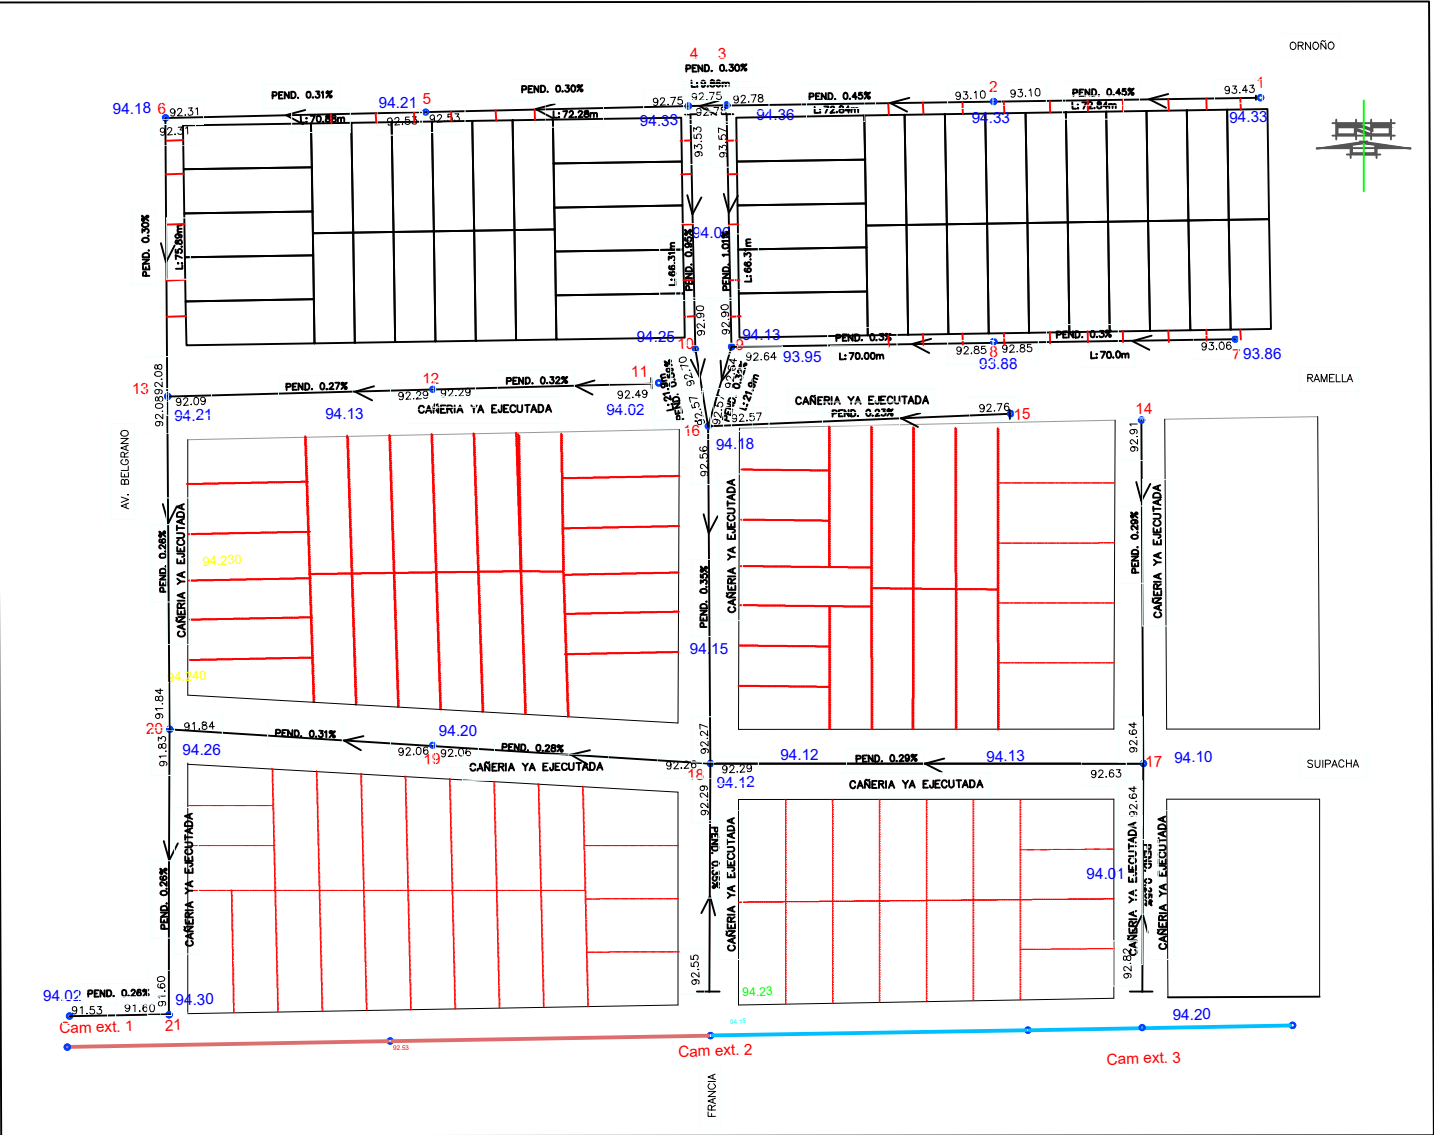

UBICACION:		
	EMITIDO	
REVISION	REFERENCIA	

OBRA:	
COLECTORA SUR REDES BARRIALES ETAPA 1	
PLANO:	
SECTOR 1 SANCOR	
PLANO N°:	
3	
FECHA:01/01 2021	
ESCALA:	
DIBUJO	
REVISO	
APROBO	



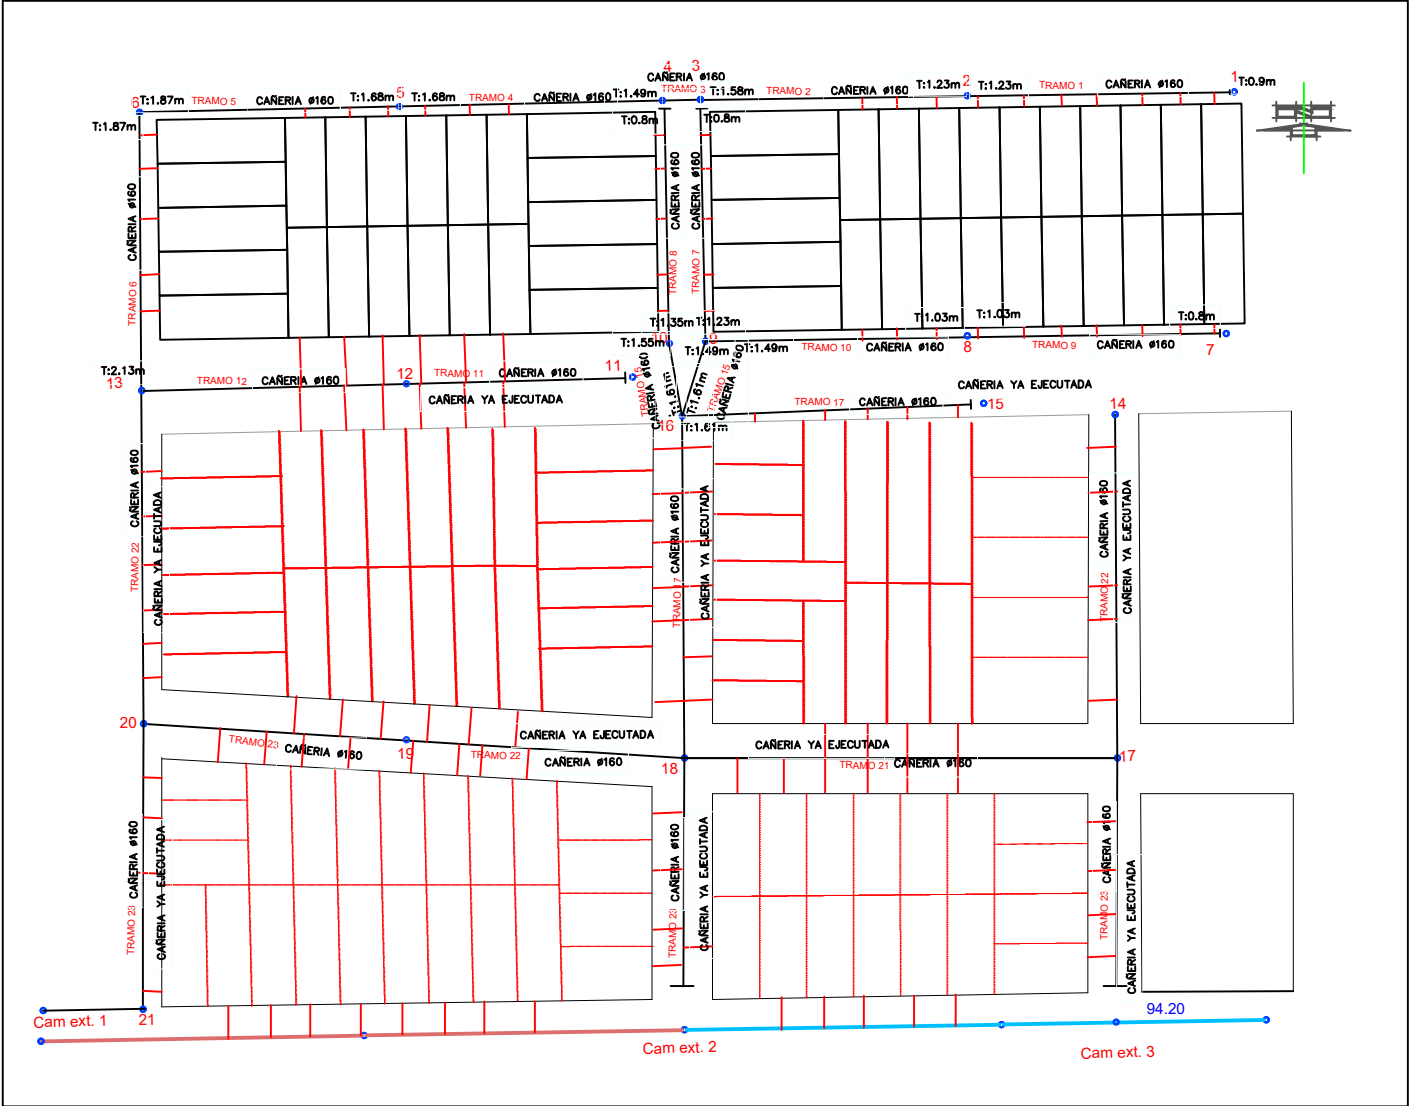

UBICACION:

	EMITIDO	
REVISION	REFERENCIA	

OBRA:

COLECTORA SUR REDES BARRIALES ETAPA 1

PLANO:

SECTOR 1 SANCOR

PLANO N°:

4

FECHA: 01/01 2021

ESCALA:


DIBUJO

REVISO

APROBO



CAÑERIA A CARGO DEL LOTEADOR

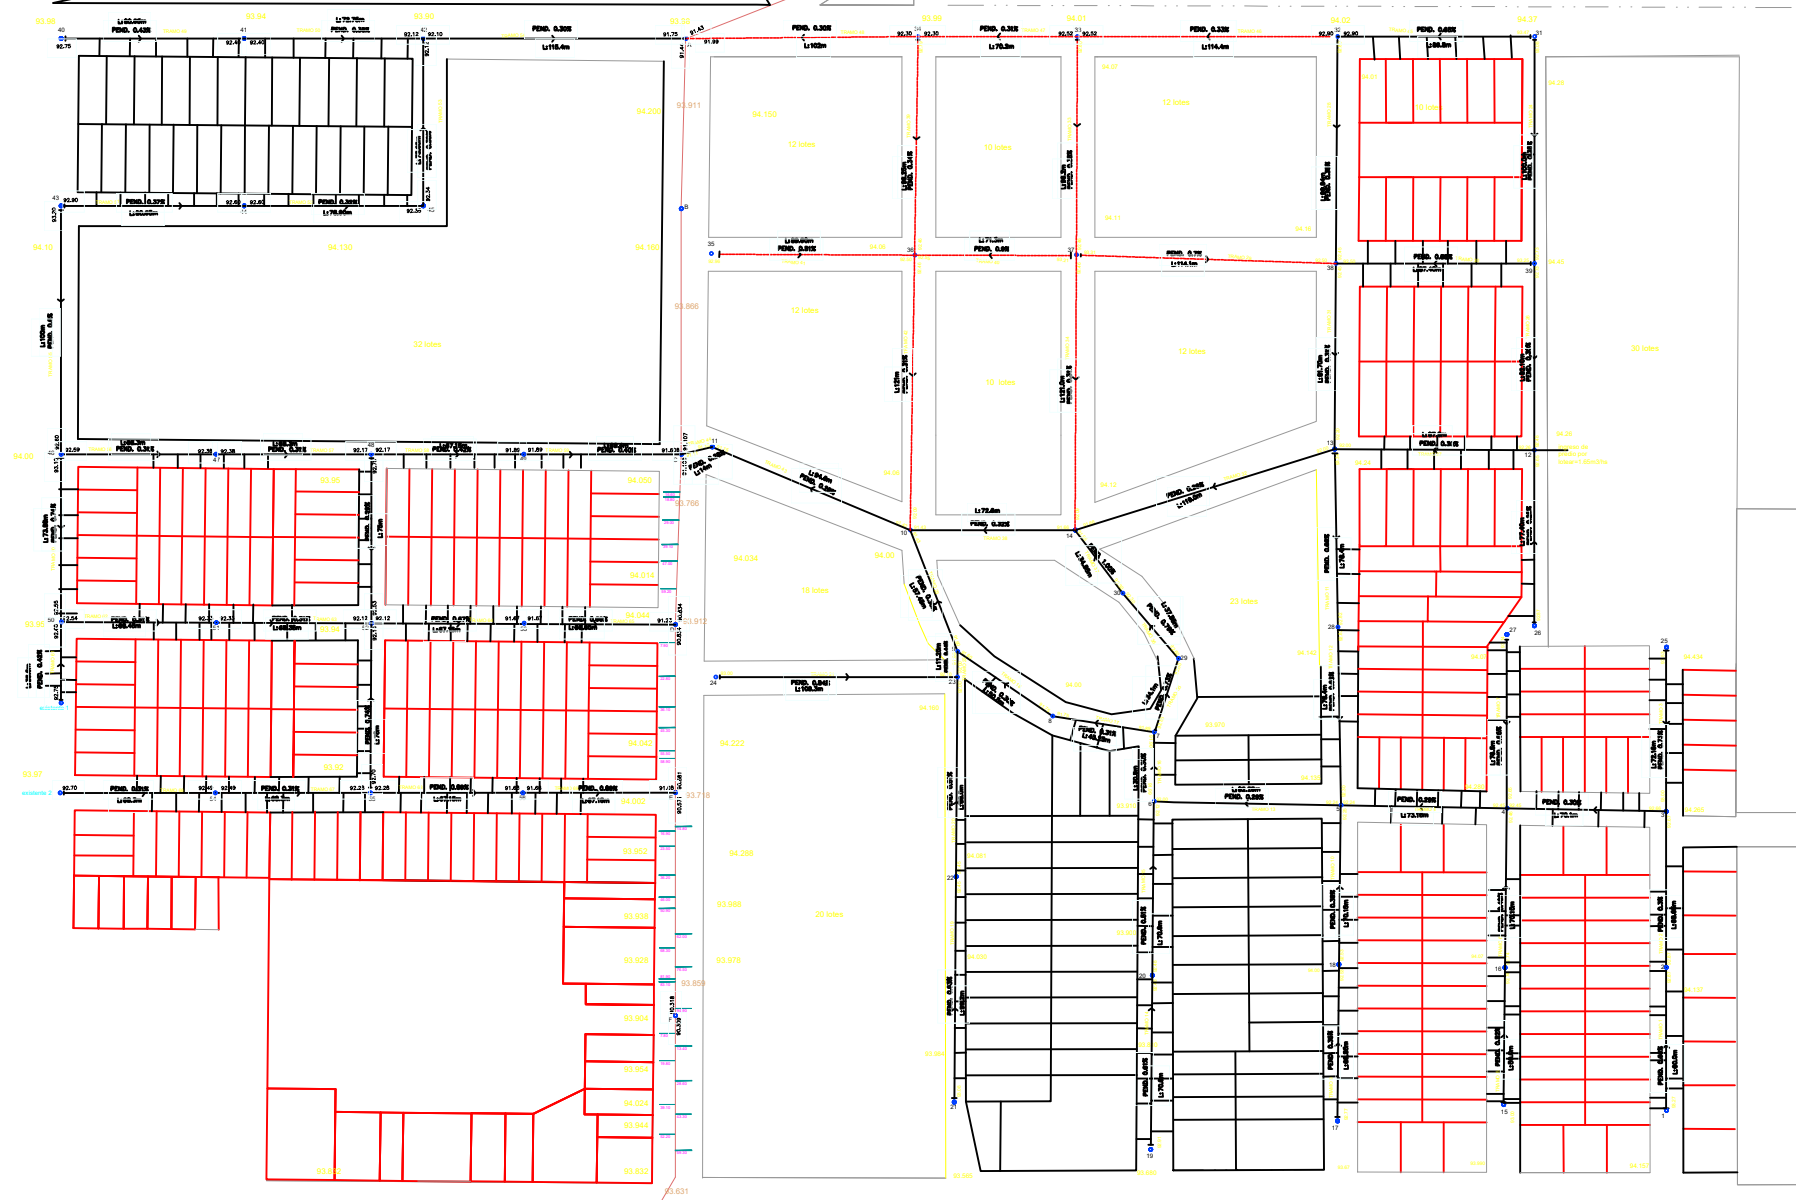

UBICACION:

	EMITIDO	
REVISION	REFERENCIA	

OBRA:

COLECTORA SUR REDES BARRIALES ETAPA 1

PLANO:

SECTOR 2 COLON - PROYECTO COTAS

PLANO N°: 5

FECHA:01/01 2021

ESCALA:


DIBUJO

REVISO

APROBO



CAÑERÍA A CARGO DEL LOTEADOR

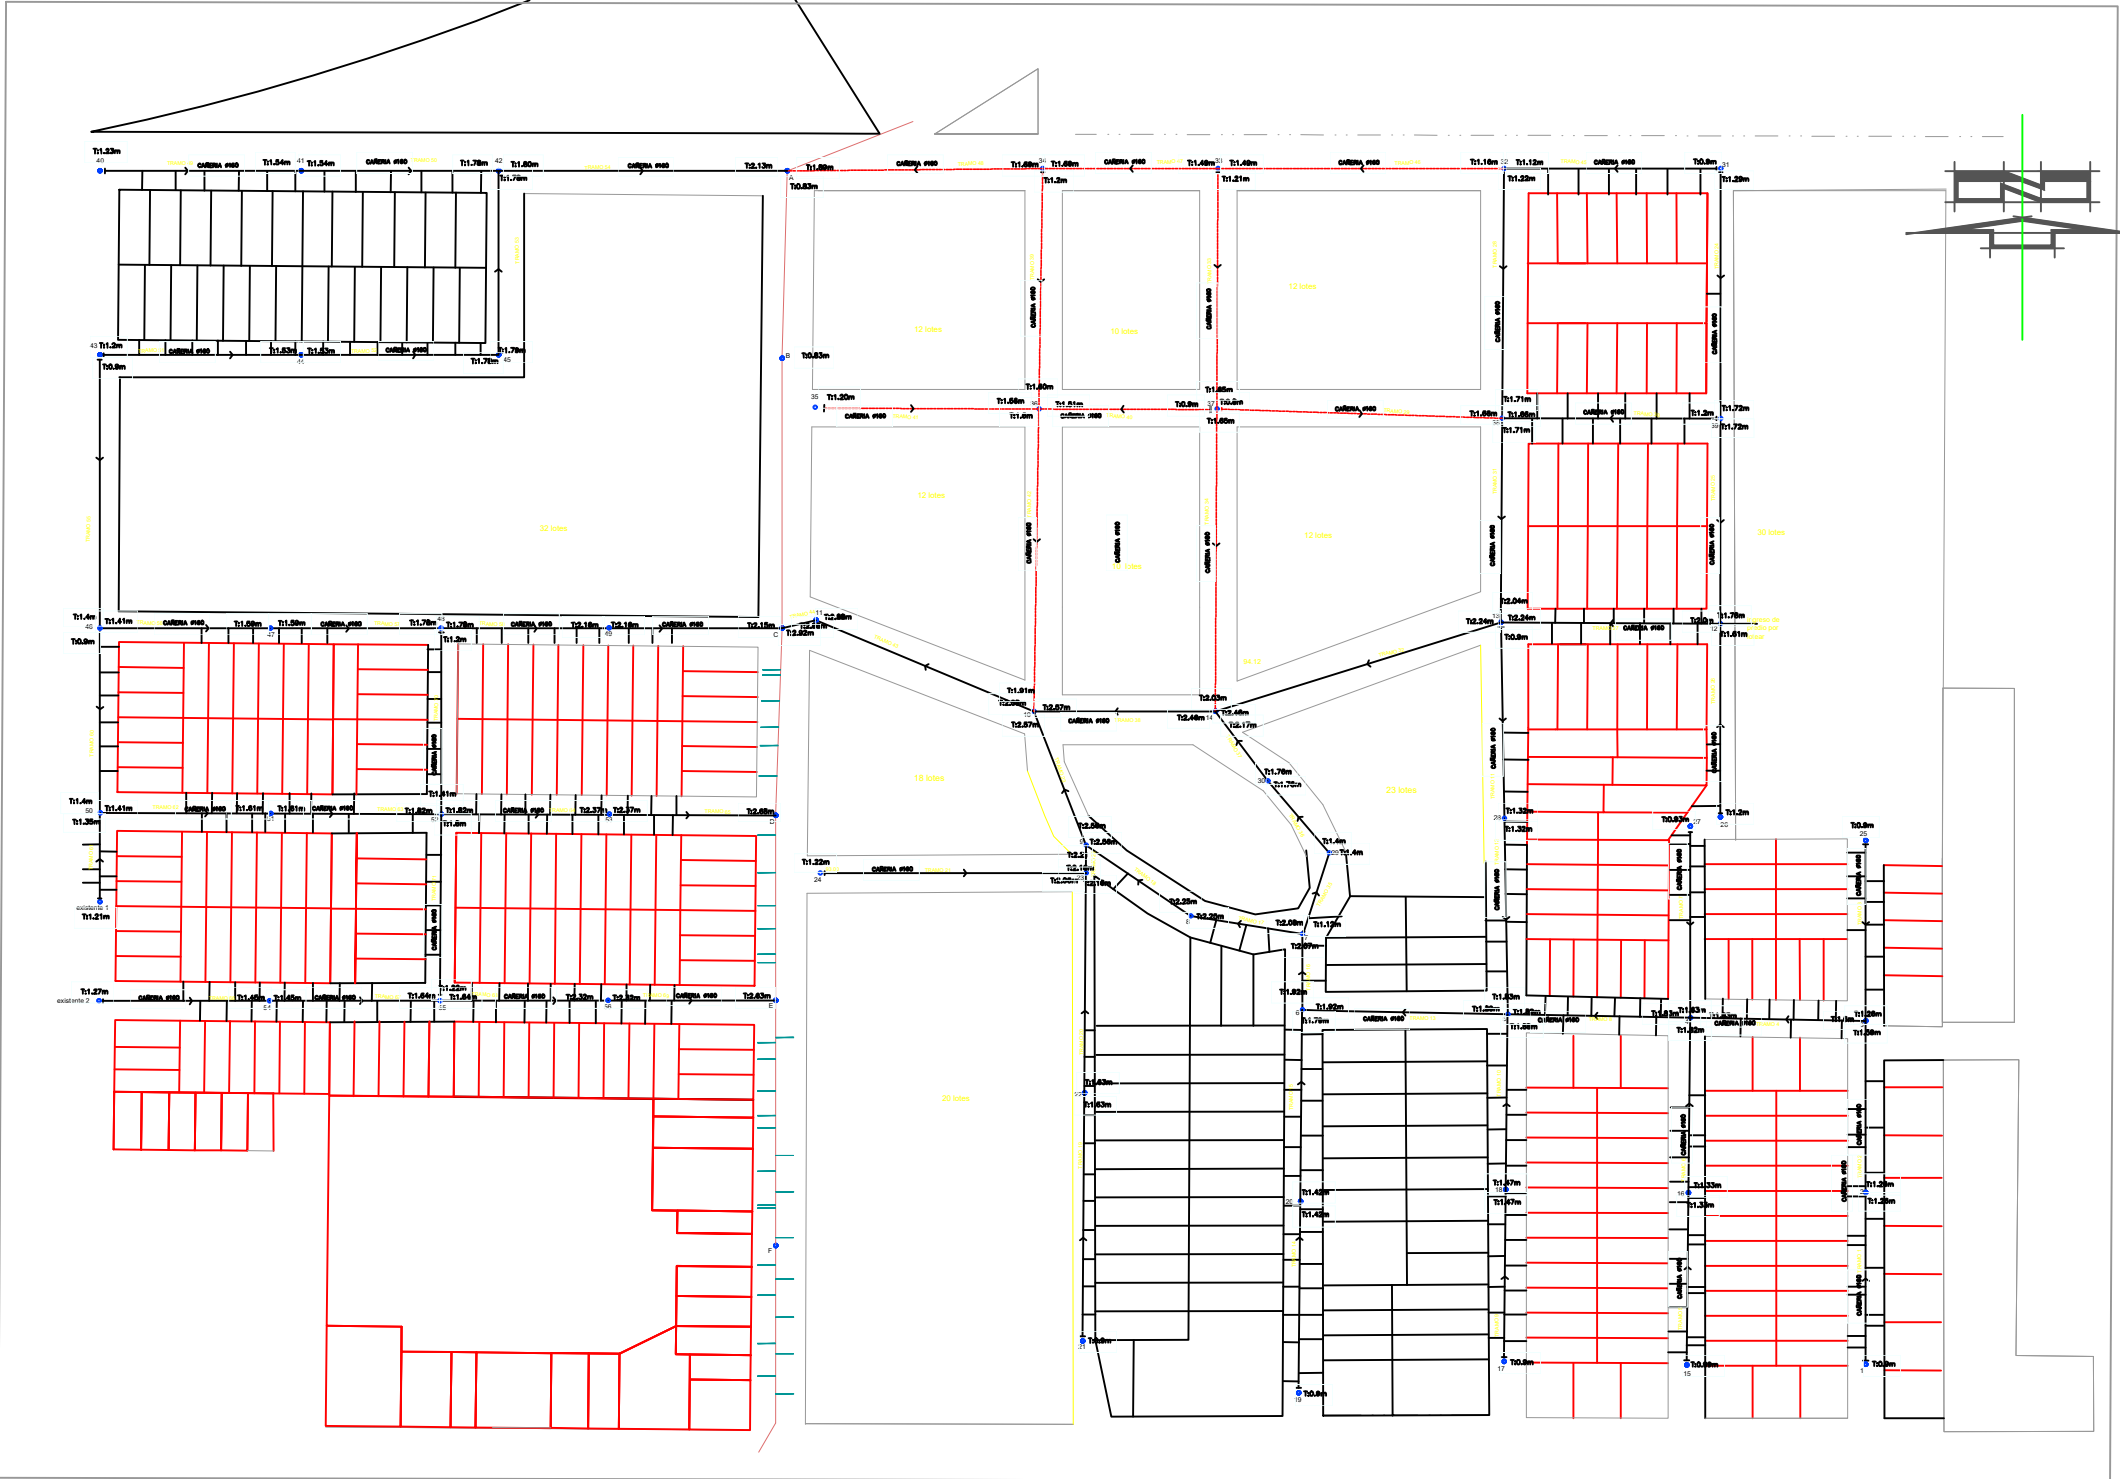

UBICACION:

	EMITIDO	
REVISION	REFERENCIA	

OBRA:

COLECTORA SUR REDES BARRIALES ETAPA 1

PLANO:

SECTOR 2 COLON - PROYECTO COTAS

PLANO N°:

6

FECHA:01/01 2021

ESCALA:

DIBUJO


REVISO

APROBO



Referencias

C.E.12 Camara existente.

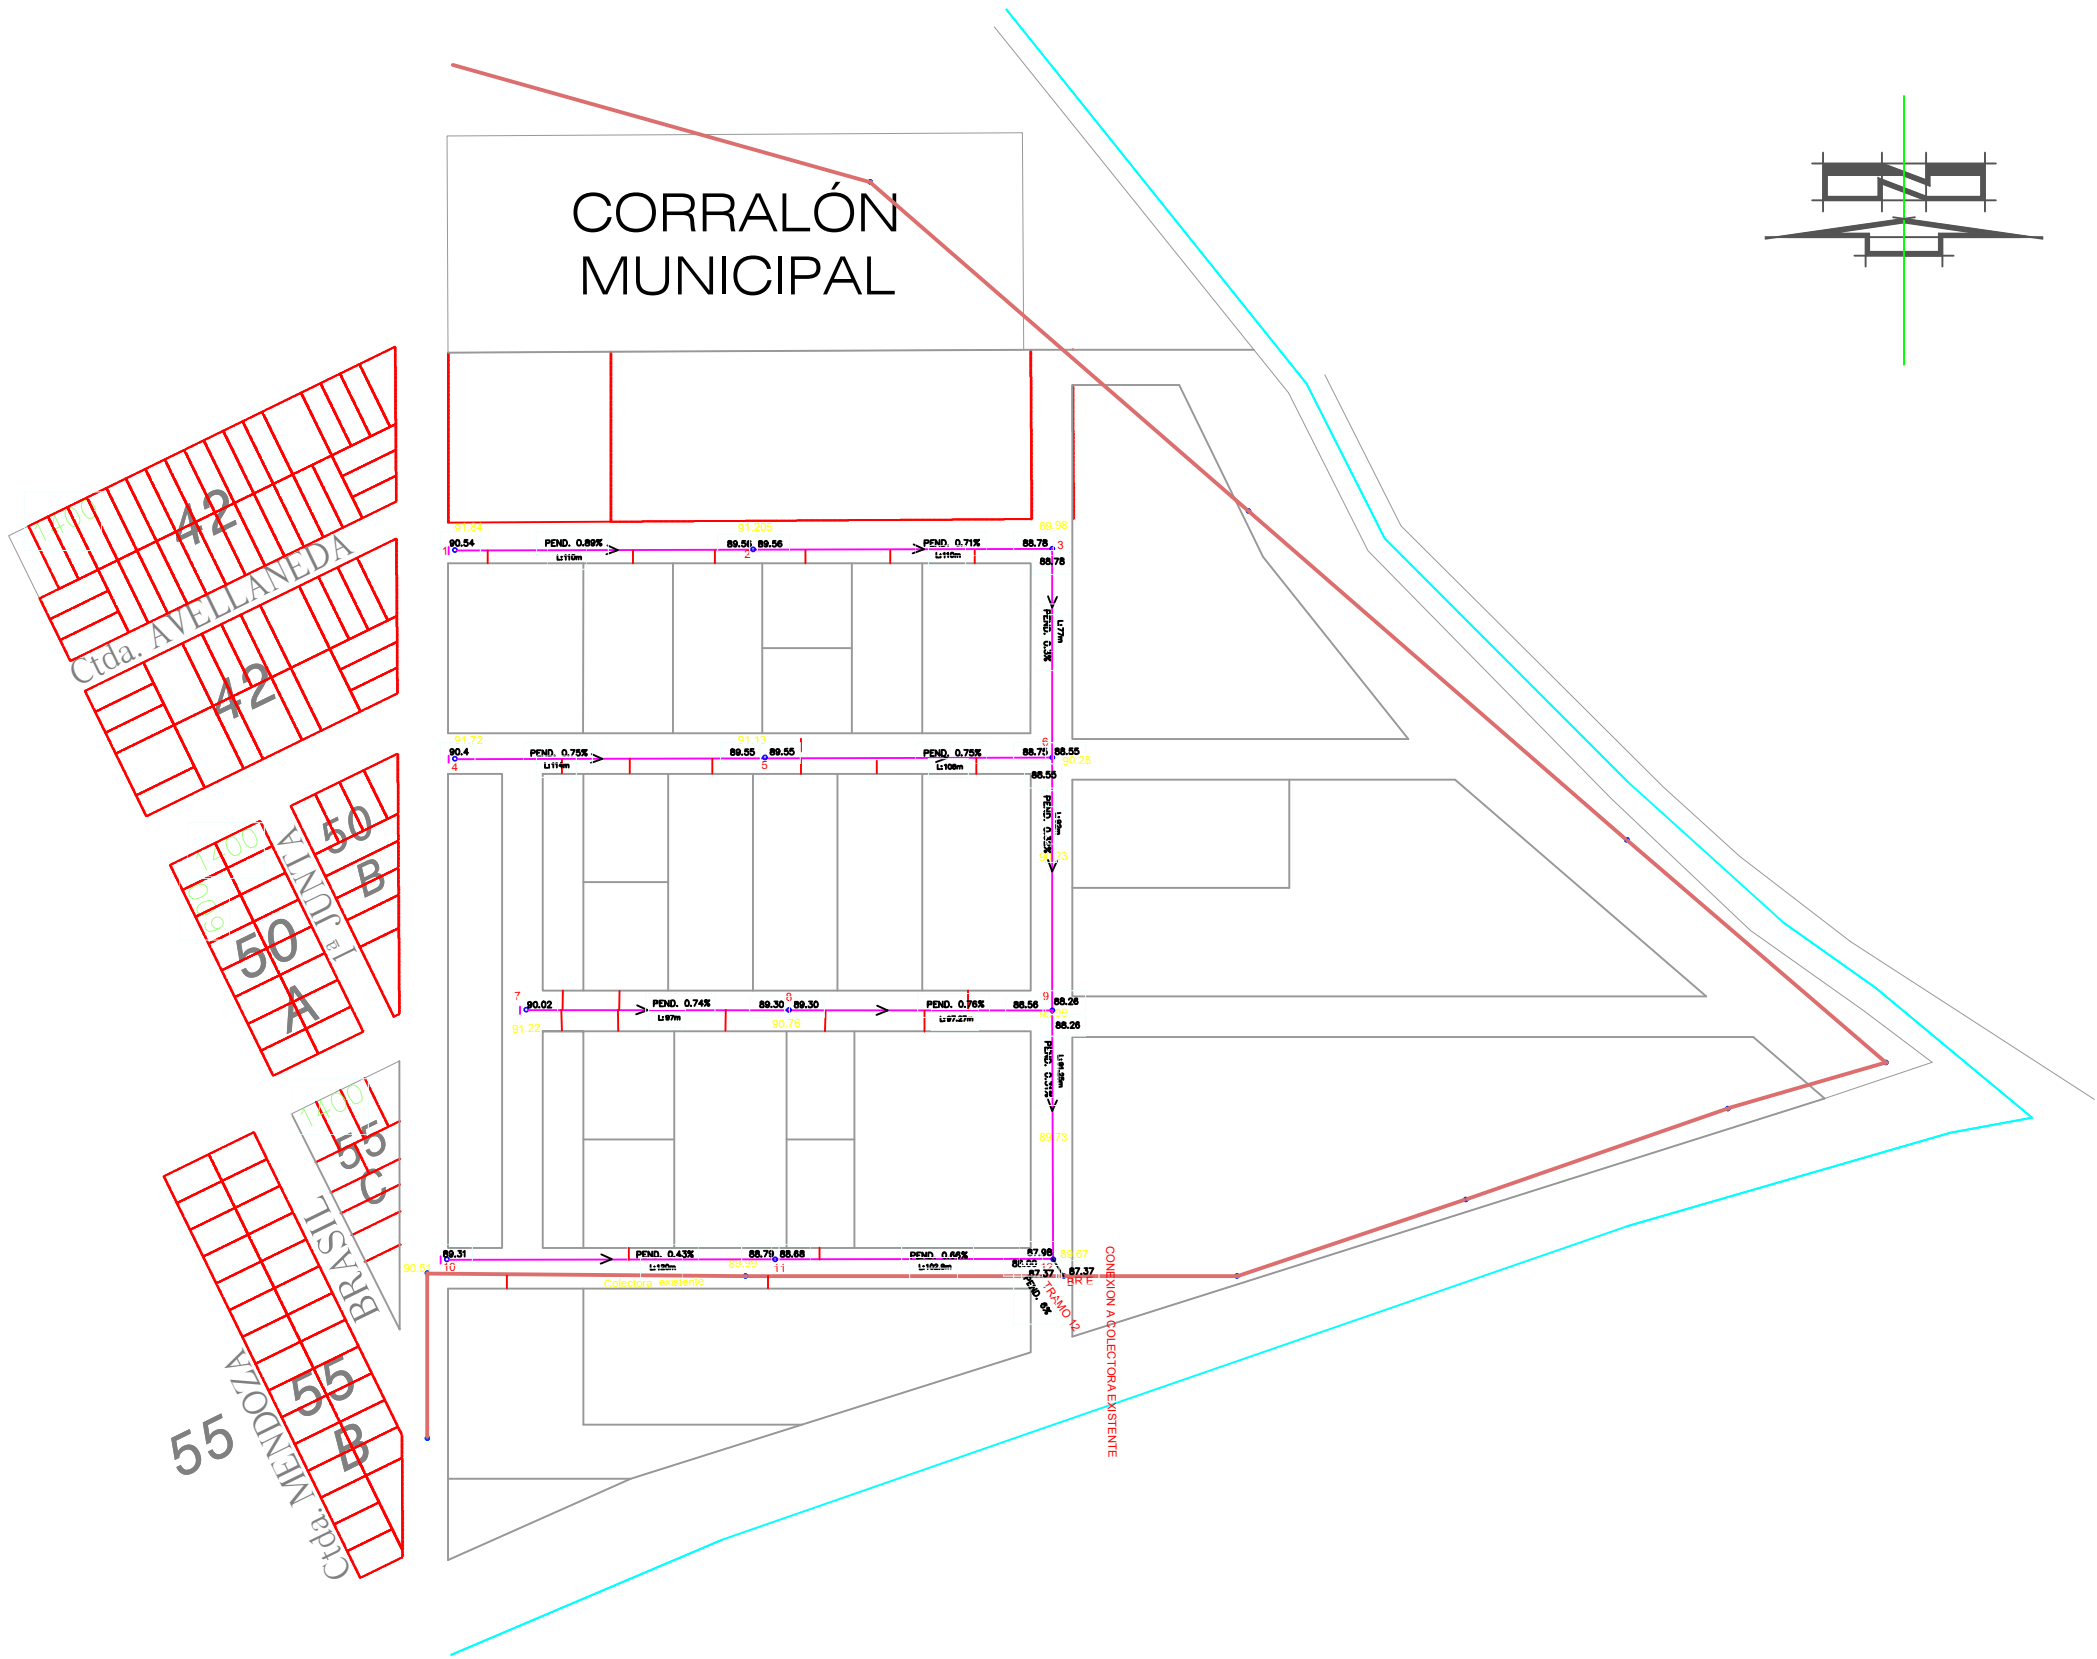

UBICACION:

	EMITIDO	
REVISION	REFERENCIA	

OBRA:

COLECTORA SUR REDES BARRIALES ETAPA 1

PLANO:

SECTOR 3 LOTEOS DE SS - PROYECTO COTAS

PLANO N°:

7

FECHA:01/01 2021


ESCALA:

DIBUJO

REVISO

APROBO



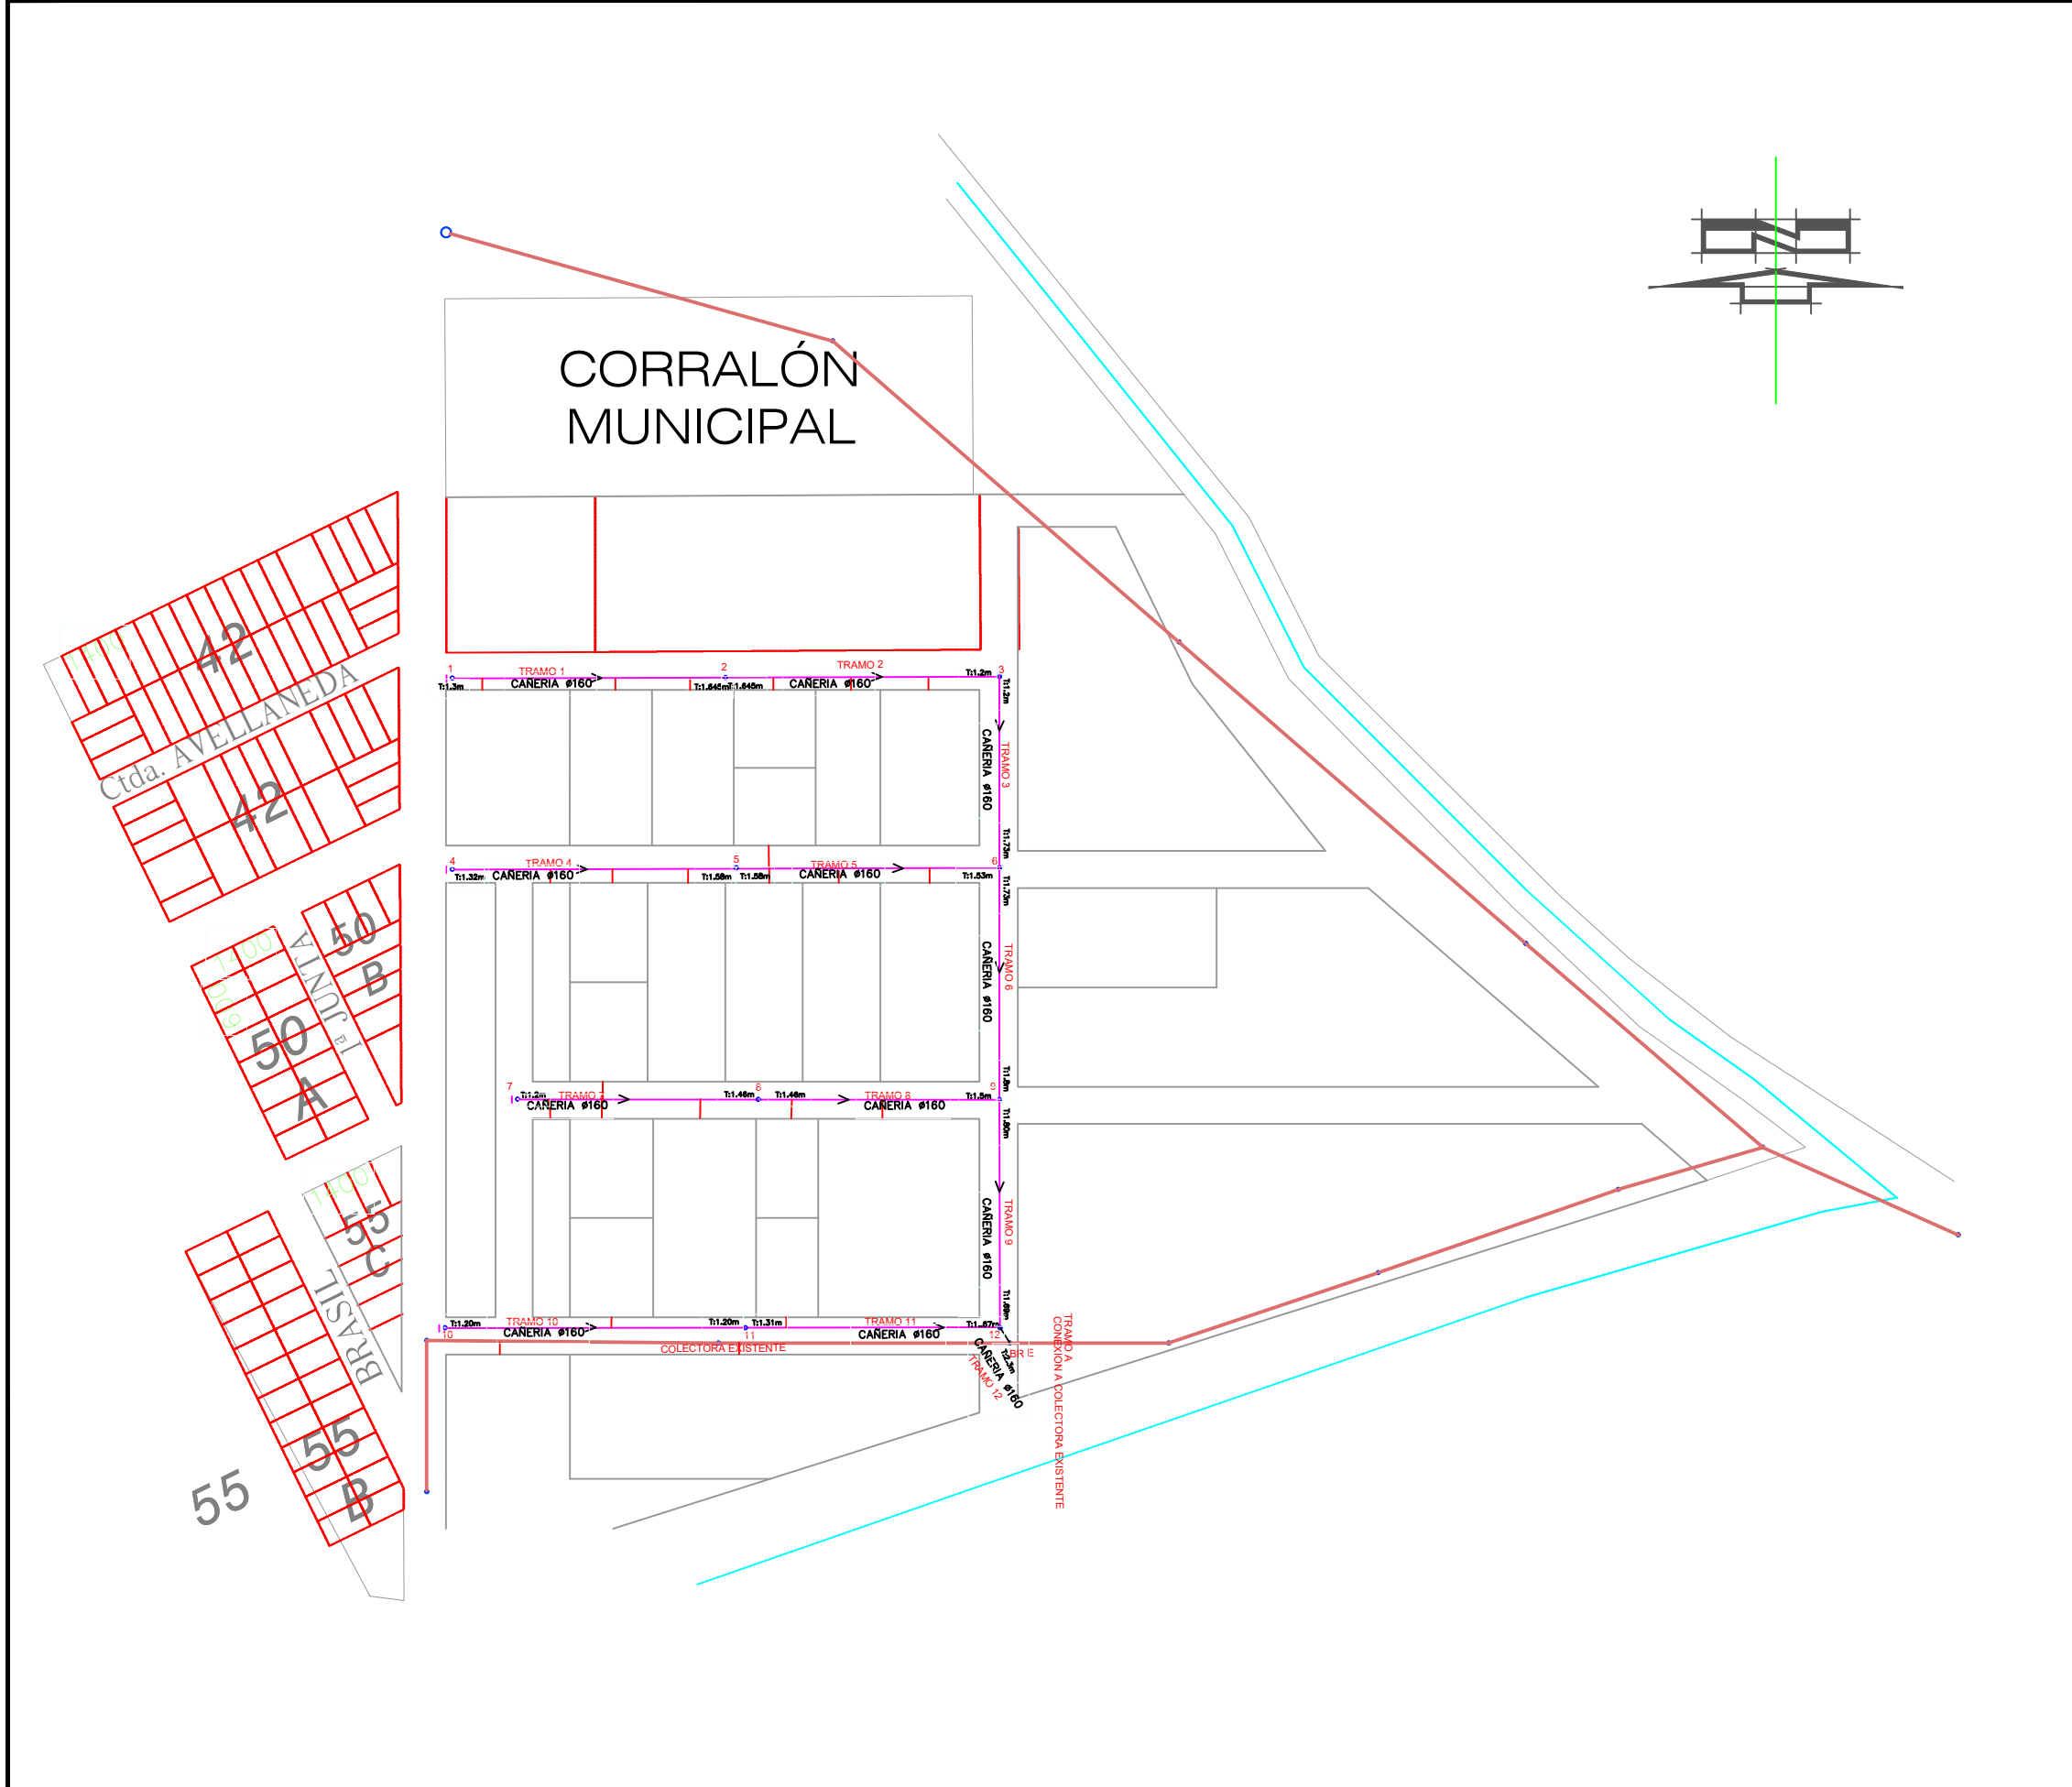

UBICACION:

	EMITIDO	
REVISION	REFERENCIA	

OBRA:

COLECTORA SUR REDES BARRIALES ETAPA 1

PLANO:

SECTOR 3 LOTE DE SS - PROYECTO COTAS

PLANO N°:

8

FECHA:01/01 2021

ESCALA:

DIBUJO



REVISO

APROBO

Referencias

C.E.6 Camara existente.

CONEXIONES EXTRA

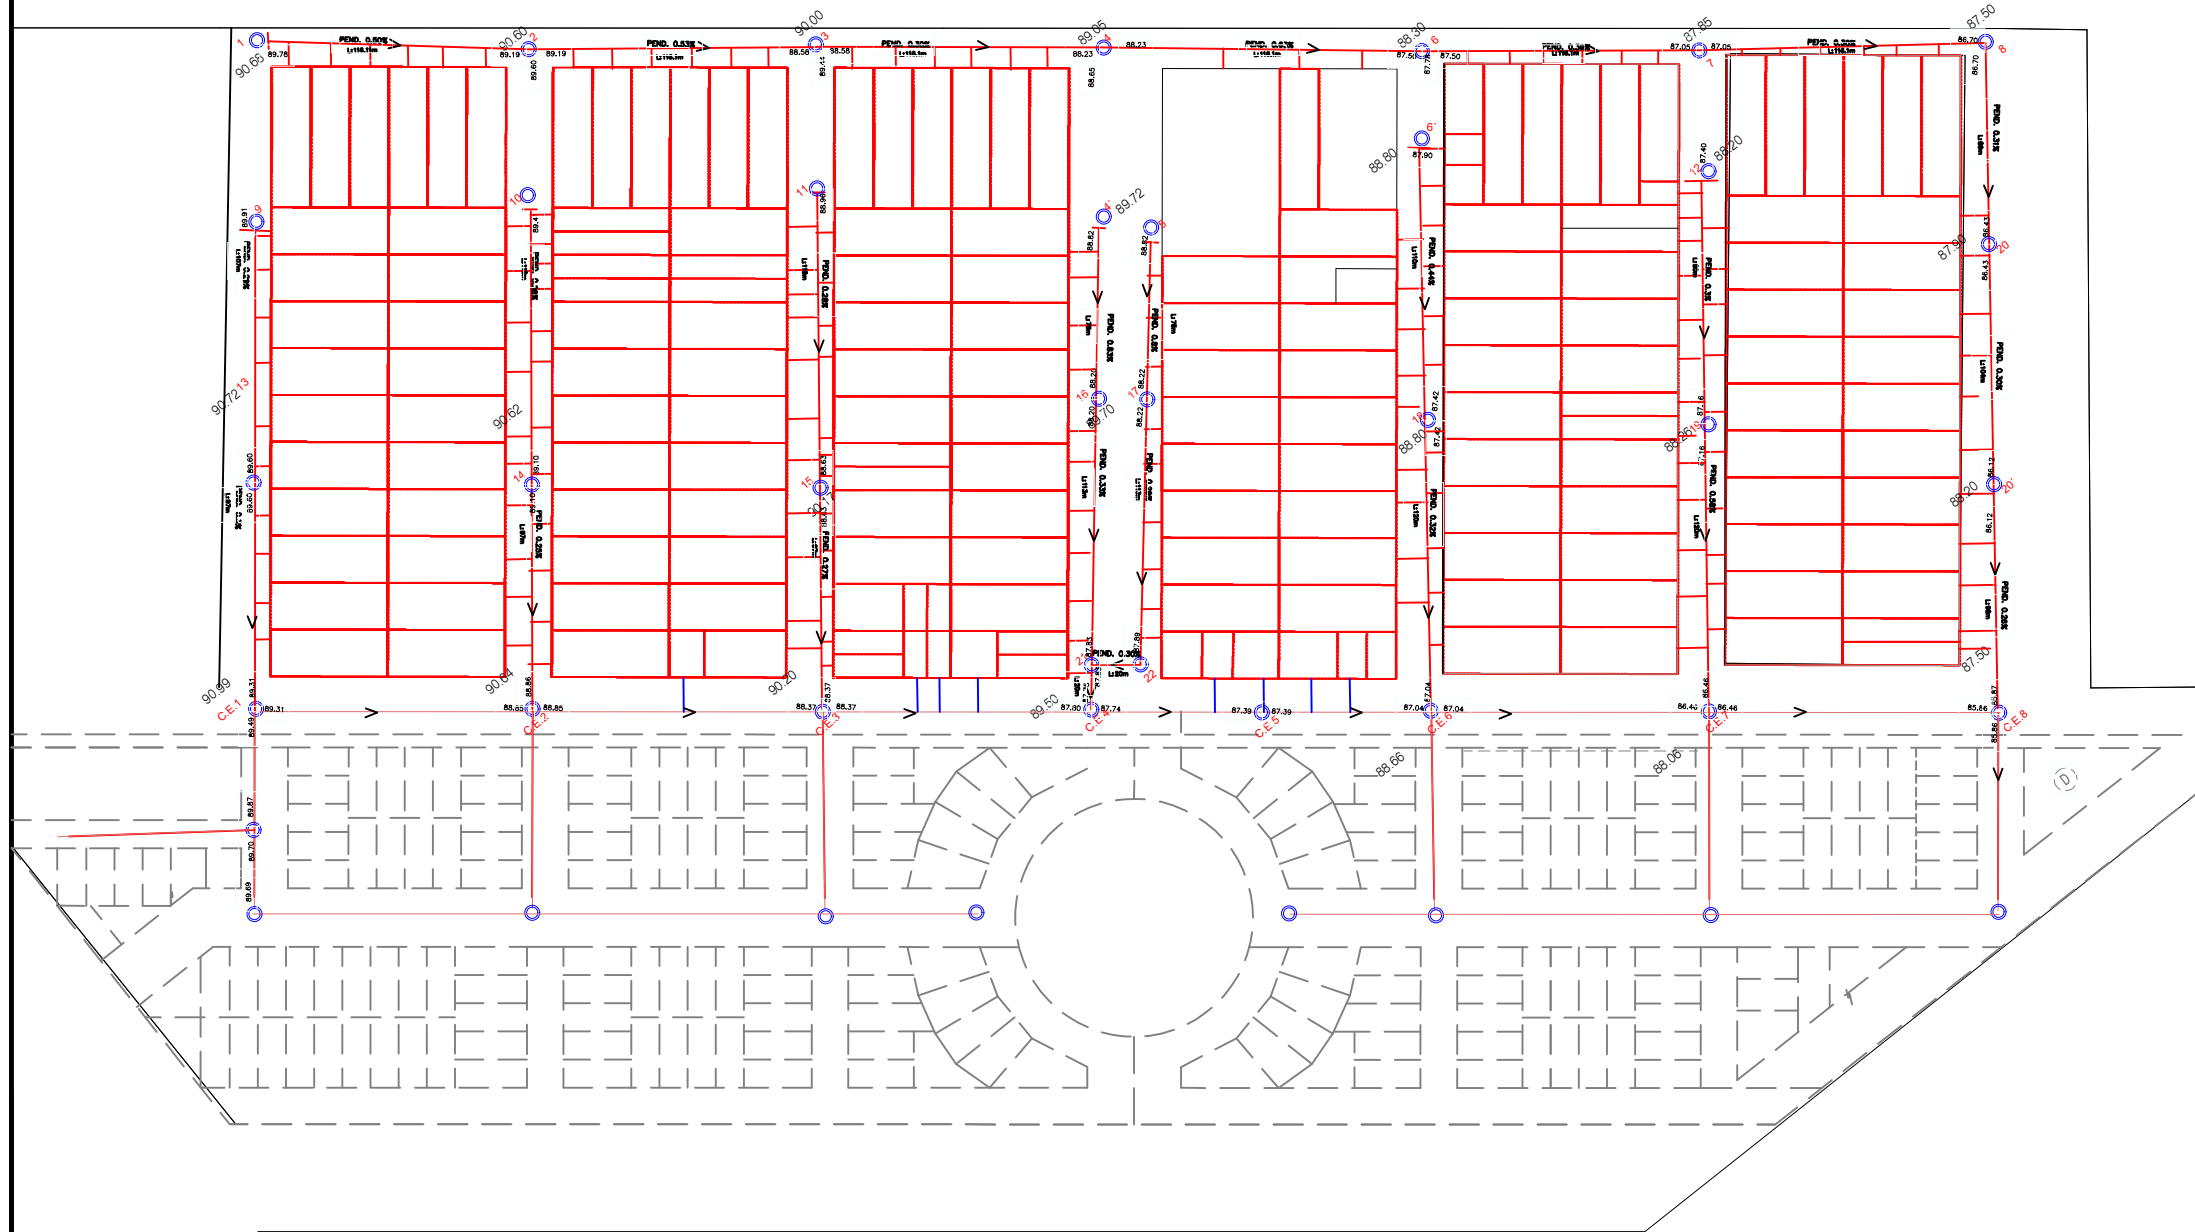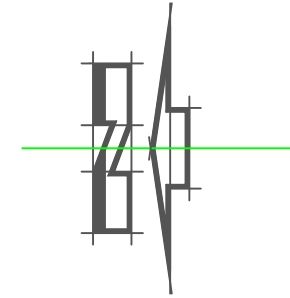

UBICACION:

	EMITIDO	
REVISION	REFERENCIA	

OBRA:

COLECTORA SUR REDES BARRIALES ETAPA 1

PLANO:

SECTOR 4 VILLA AUTODROMO- PROYECTO COTAS

PLANO N°:

9

FECHA:01/01 2021

ESCALA:

DIBUJO


REVISO

APROBO



Referencias

C.E.6 Camara existente.
 CONEXIONES EXTRA

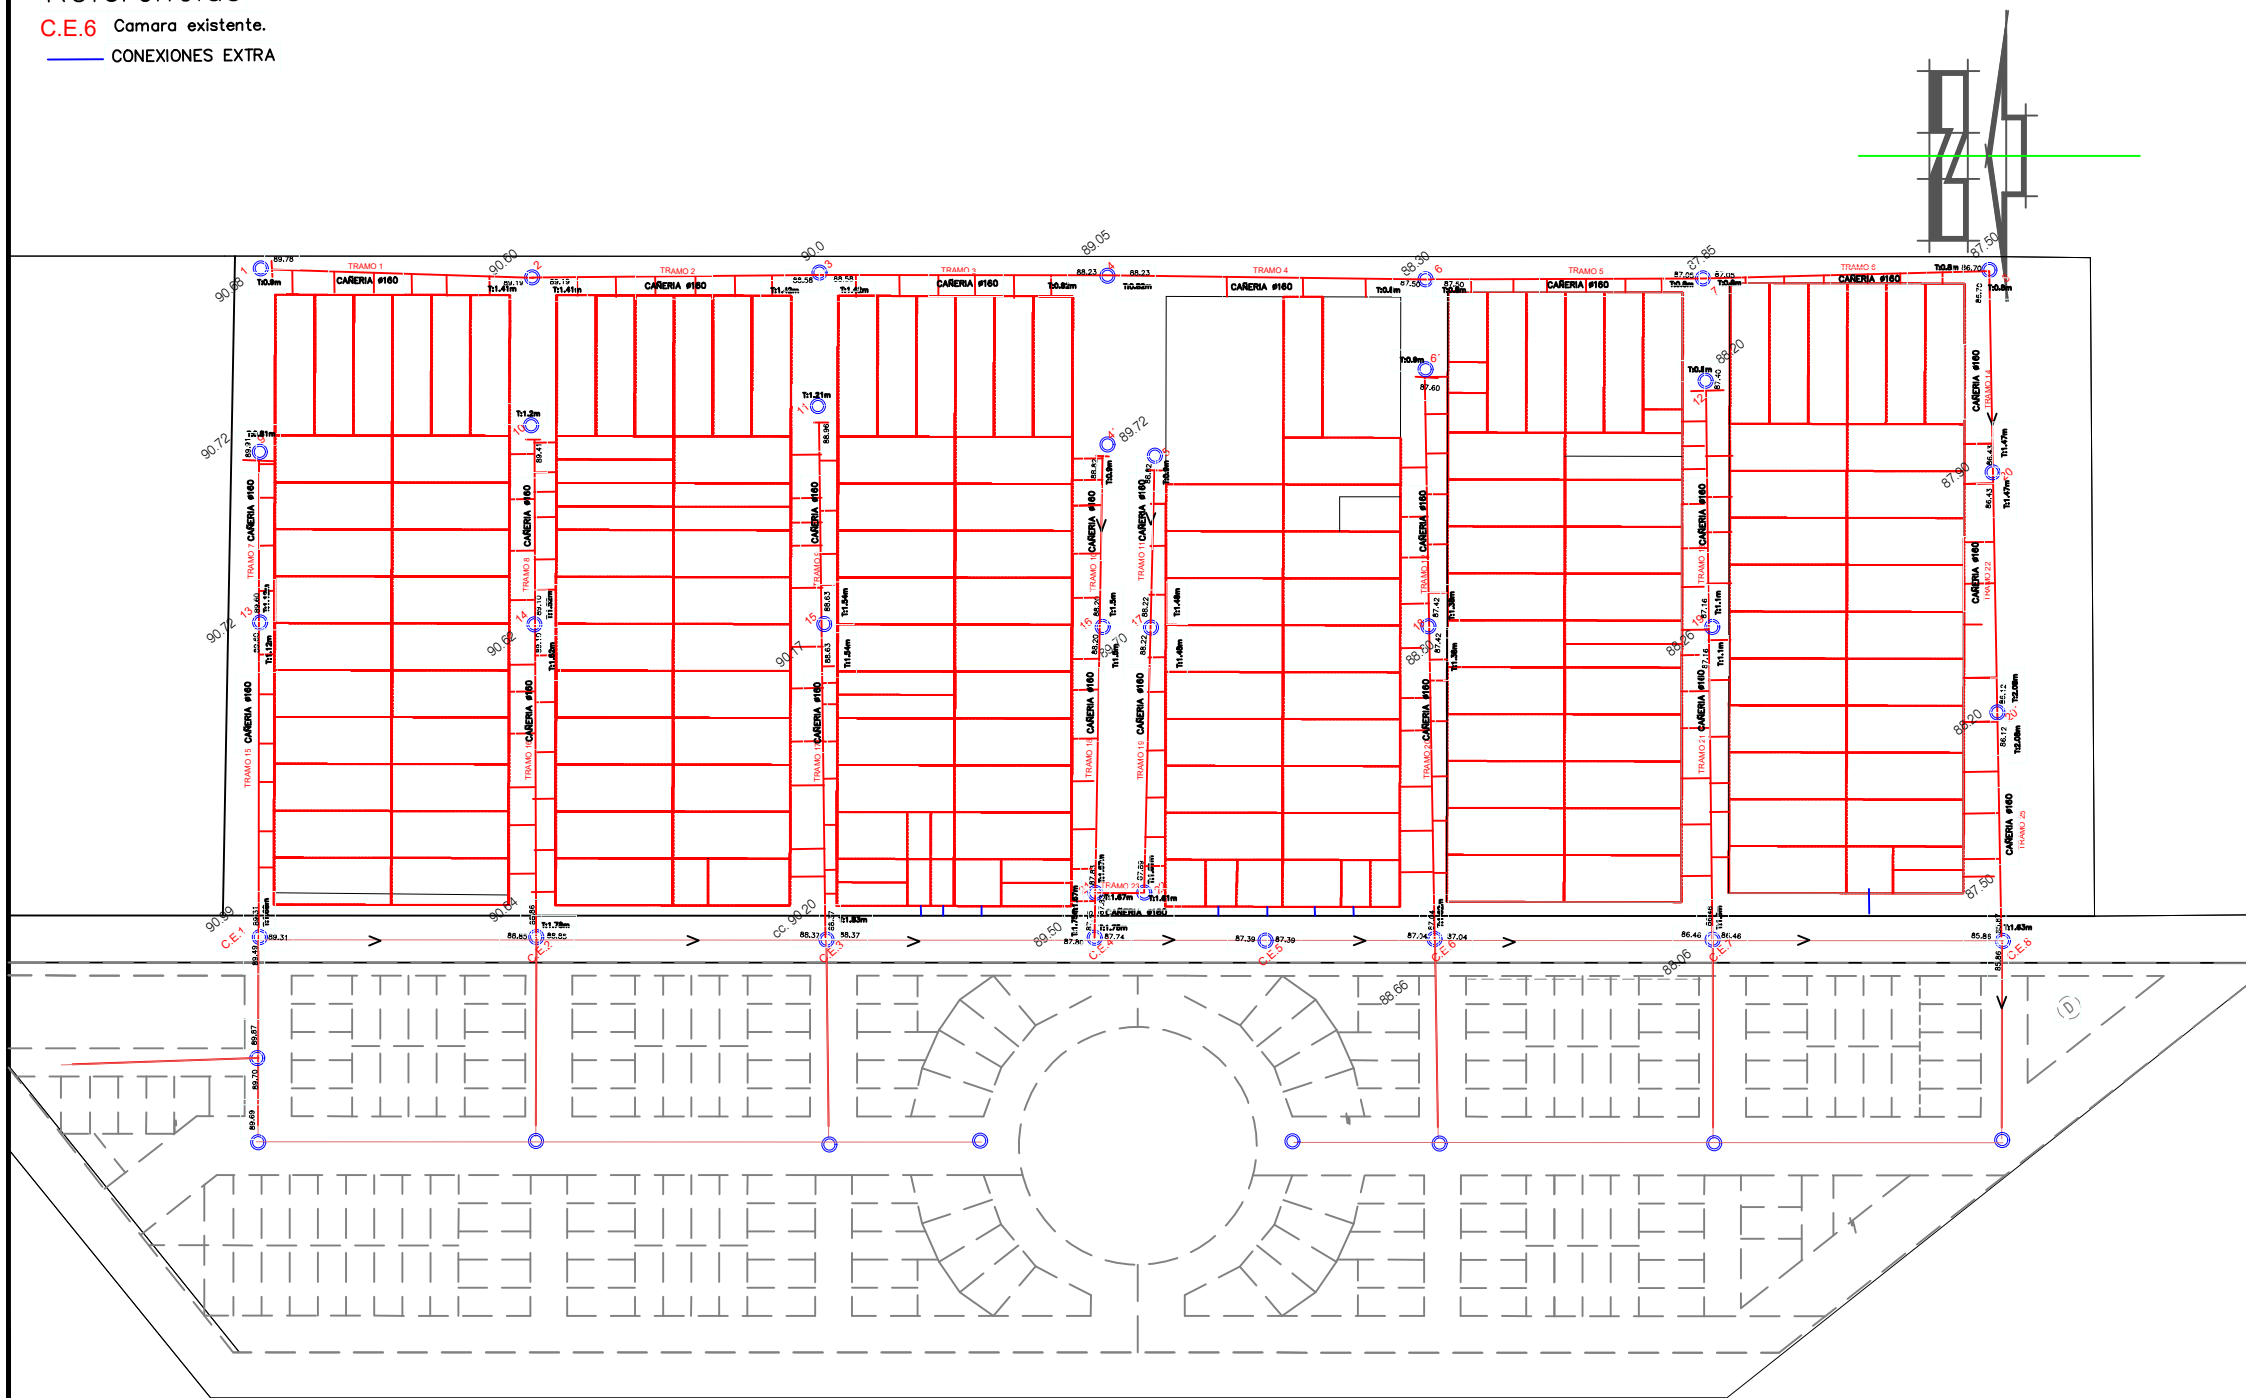

UBICACION:

	EMITIDO	
REVISION	REFERENCIA	

OBRA:

COLECTORA SUR REDES BARRIALES ETAPA 1

PLANO:

SECTOR 4 VILLA AUTODROMO- PROYECTO COTAS

PLANO N°:

10

FECHA:01/01 2021


ESCALA:

DIBUJO

REVISO

APROBO



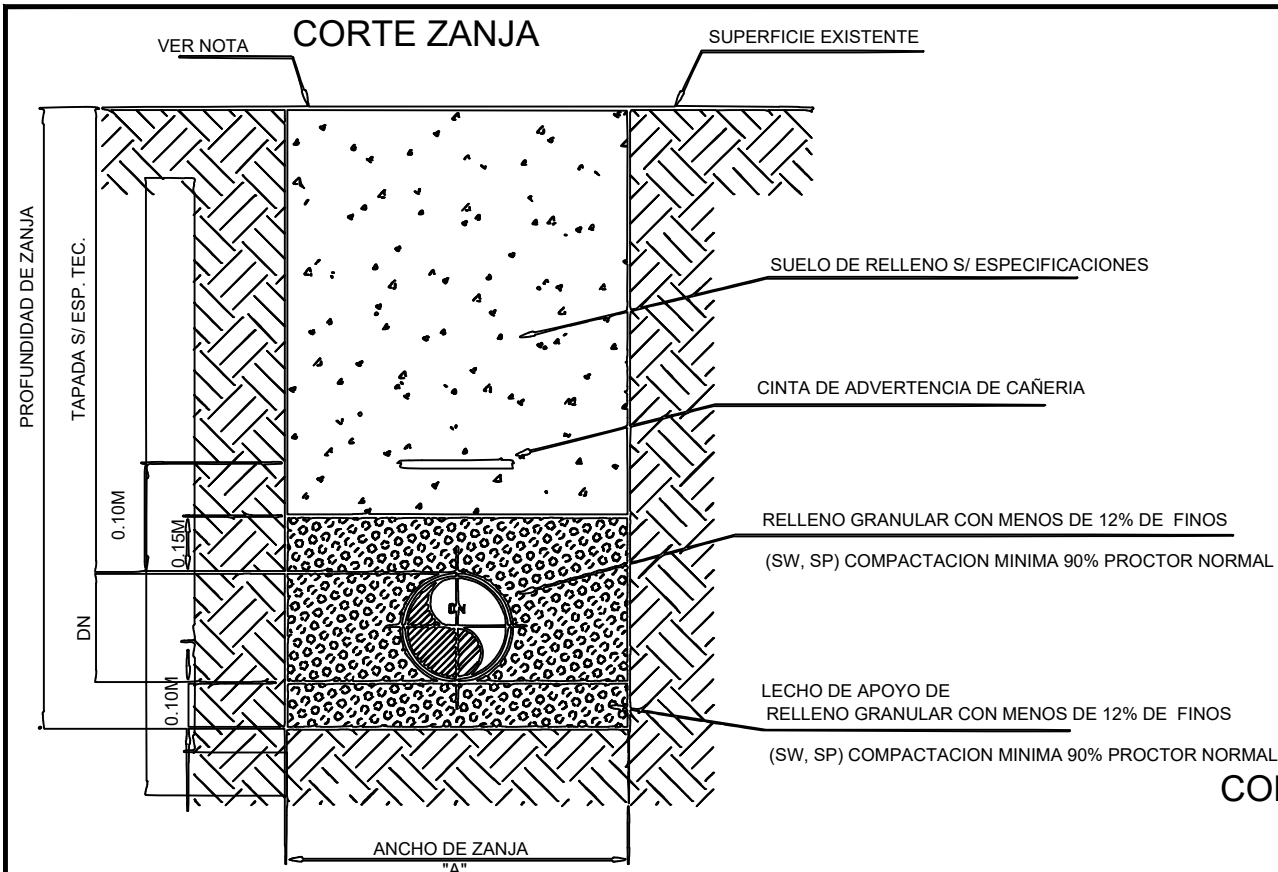


ANCHO DE ZANJA


DN (mm)	A (mm)
110	400
160	600
200	600
315	700
355	700
400	800

CONEXION DOMICILIARIA CON TAPADA MENOR A 2.5M

Tapada Menor a 2,50 m

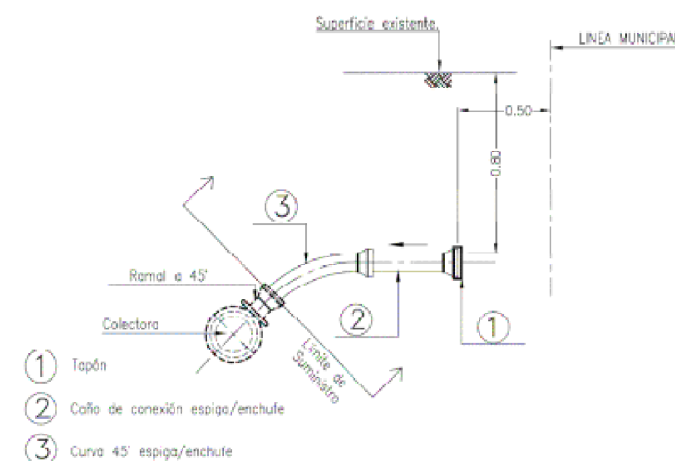

CONEXION DOMICILIARIA CON TAPADA MAYOR A 2.5M

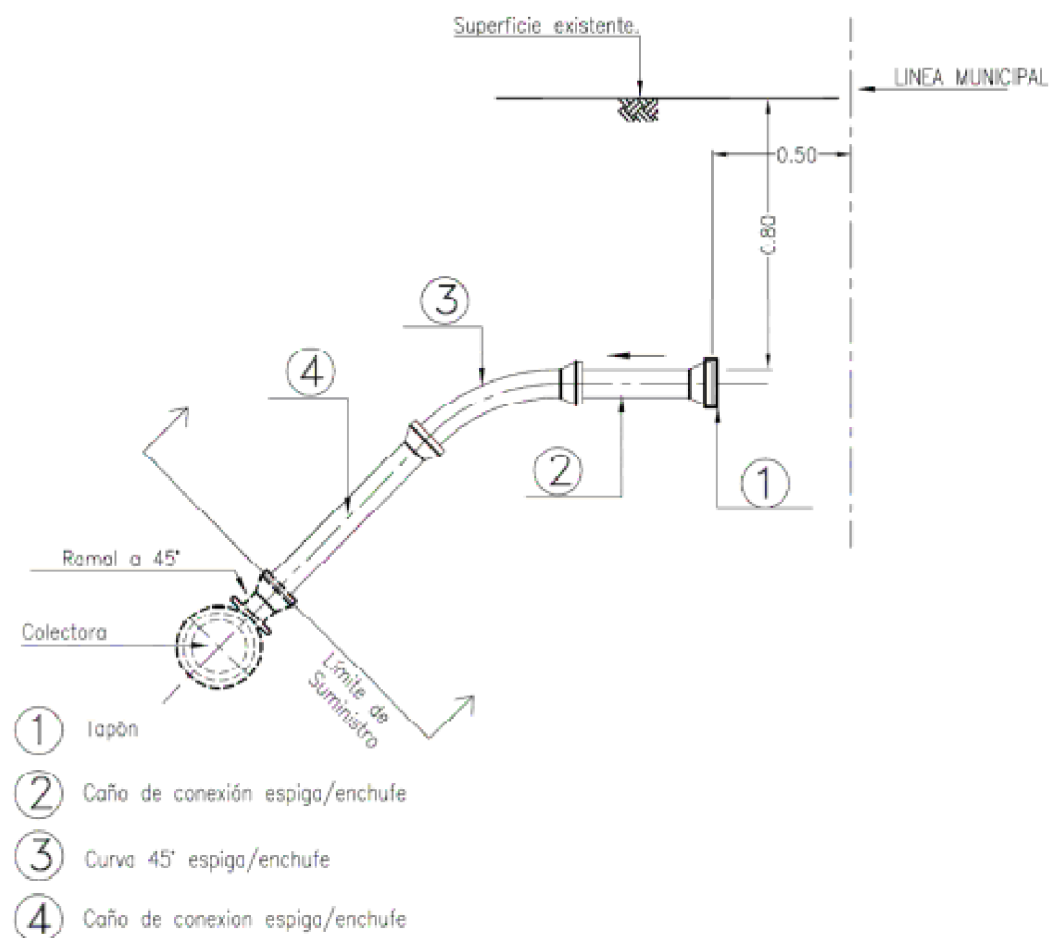

UBICACION:

REVISION

REFERENCIA

EMITIDO

OBRA:

COLECTORA SUR REDES BARRIALES ETAPA 1

PLANO:
DETALLES DE CONEXIONES

PLANO N°:
11

FECHA:01/01 2021

ESCALA:



DIBUJO

REVISO

APROBO



CONEXIÓN DOMICILIARIAS DE CLOACA Colectora por vereda

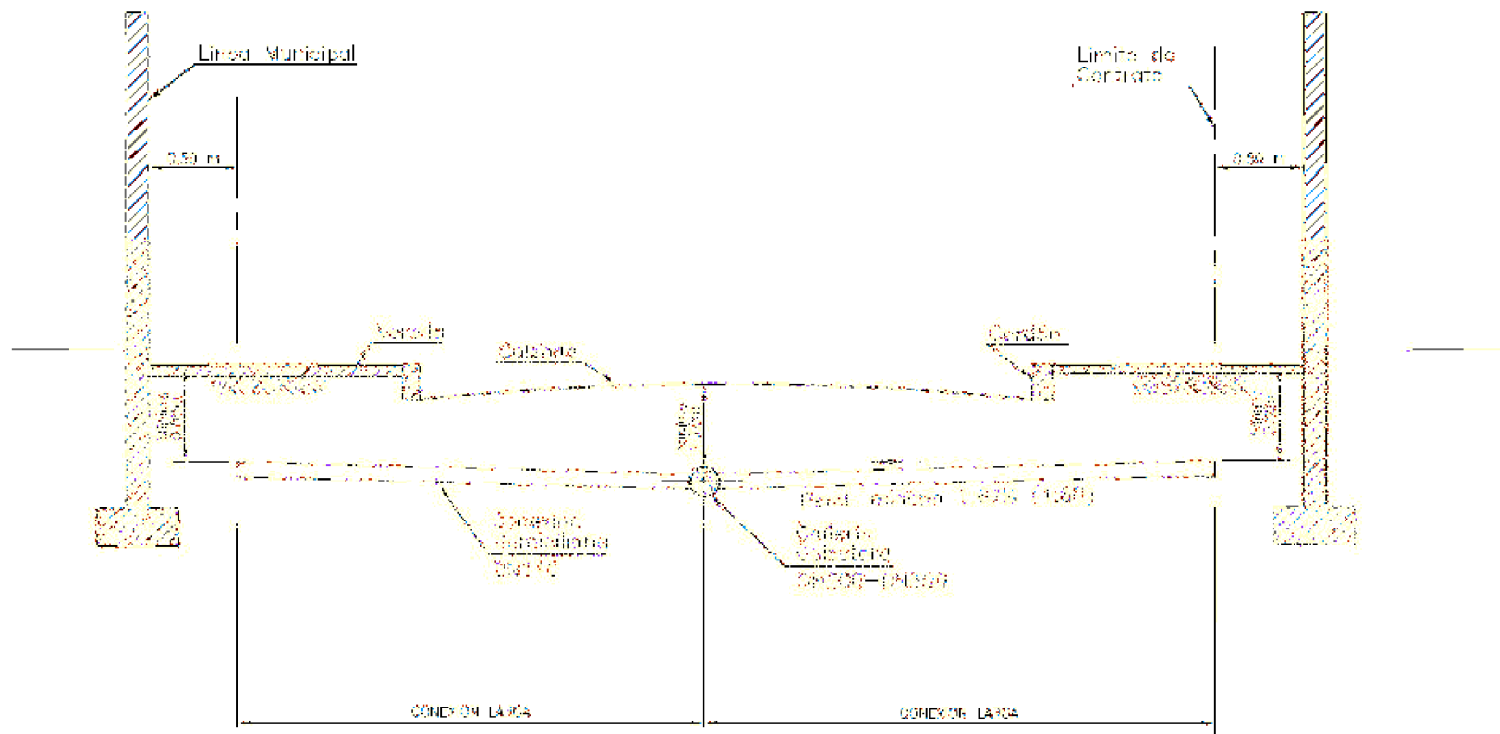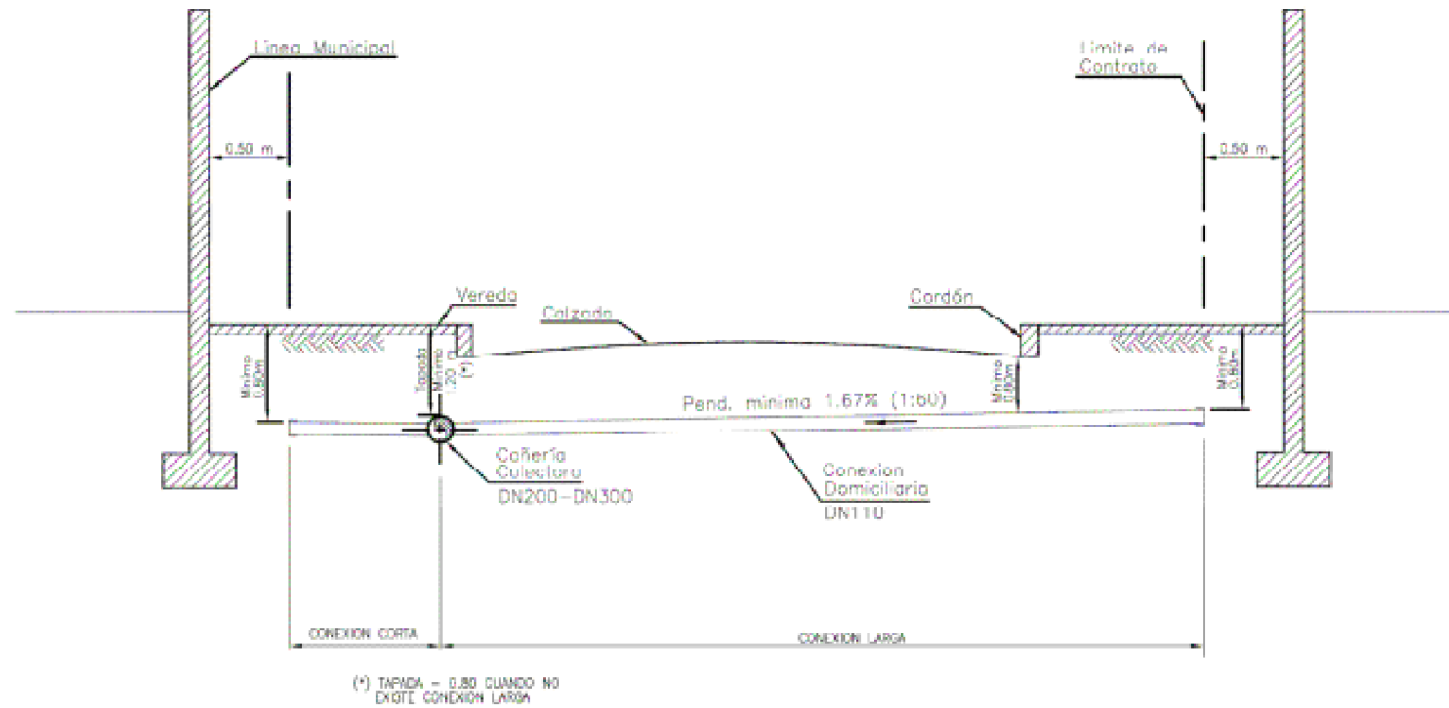

UBICACION:

	EMITIDO	
REVISION	REFERENCIA	

OBRA:

COLECTORA SUR REDES BARRIALES ETAPA 1

PLANO:
DETALLES DE TIPO DE COLECTORA

PLANO N°:
12



FECHA:01/01 2021

ESCALA:

DIBUJO


APROBO



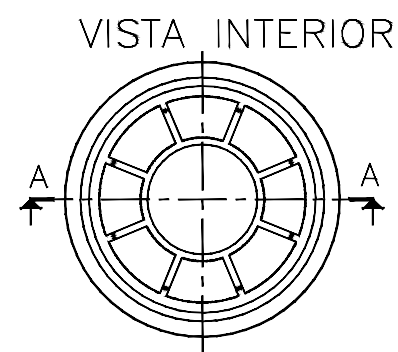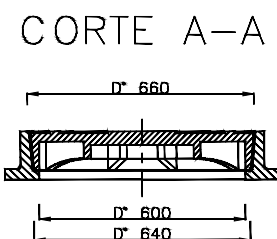

- Todas las medidas están expresadas en milímetros.
- El material del marco y la tapa será de fundición dúctil o hierro fundido.
- Deberá resistir una carga de ensayo de 400 [KN] según norma EN 124.

TUBO DE INSPECCION Y LIMPIEZA EN VEREDA

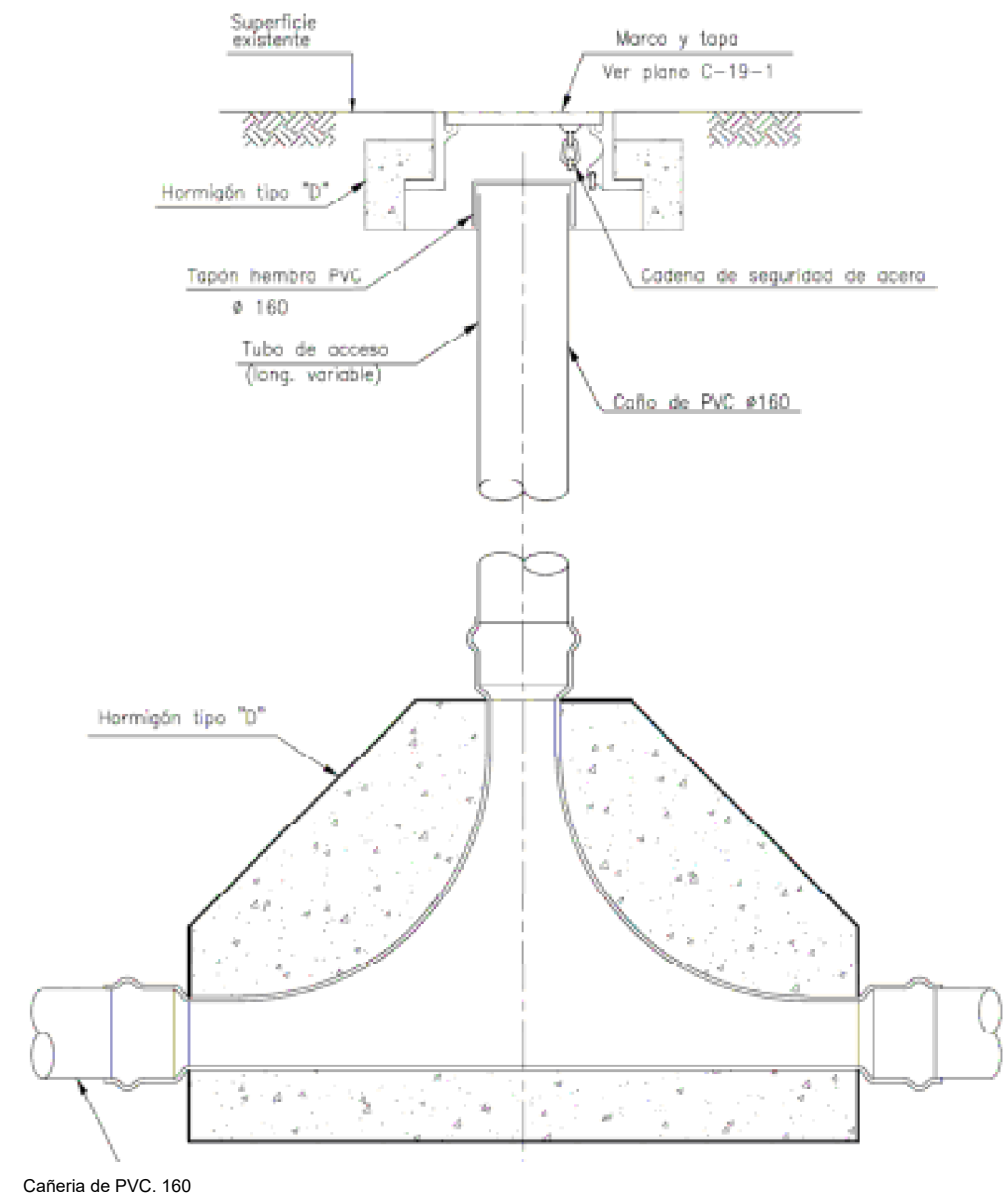

UBICACION:

	EMITIDO	
REVISION	REFERENCIA	

OBRA:

COLECTORA SUR REDES BARRIALES ETAPA 1

PLANO:

DETALLE DE BOCA DE ACCESO

PLANO N°: 14

FECHA:01/01 2021

ESCALA:

DIBUJO

REVISO

APROBO





UBICACION:

	EMITIDO	
REVISION	REFERENCIA	

OBRA:

COLECTORA SUR REDES BARRIALES ETAPA 1

PLANO:

VISTA AEREA DE SECTOR SANCOR

PLANO N°:

15

ESCALA:

DIBUJO

REVISO

APROBO





UBICACION:

	EMITIDO	
REVISION	REFERENCIA	

OBRA:

COLECTORA SUR REDES BARRIALES ETAPA 1

PLANO:

VISTA AEREA DE SECTOR COLON

PLANO N°:

16

ESCALA:

DIBUJO

REVISO

APROBO





UBICACION:

	EMITIDO	
REVISION	REFERENCIA	

OBRA:

COLECTORA SUR REDES BARRIALES ETAPA 1

PLANO:

VISTA AEREA DE SECTOR LOTEIO DE SS

PLANO N°:

17


ESCALA:

DIBUJO

REVISO

APROBO



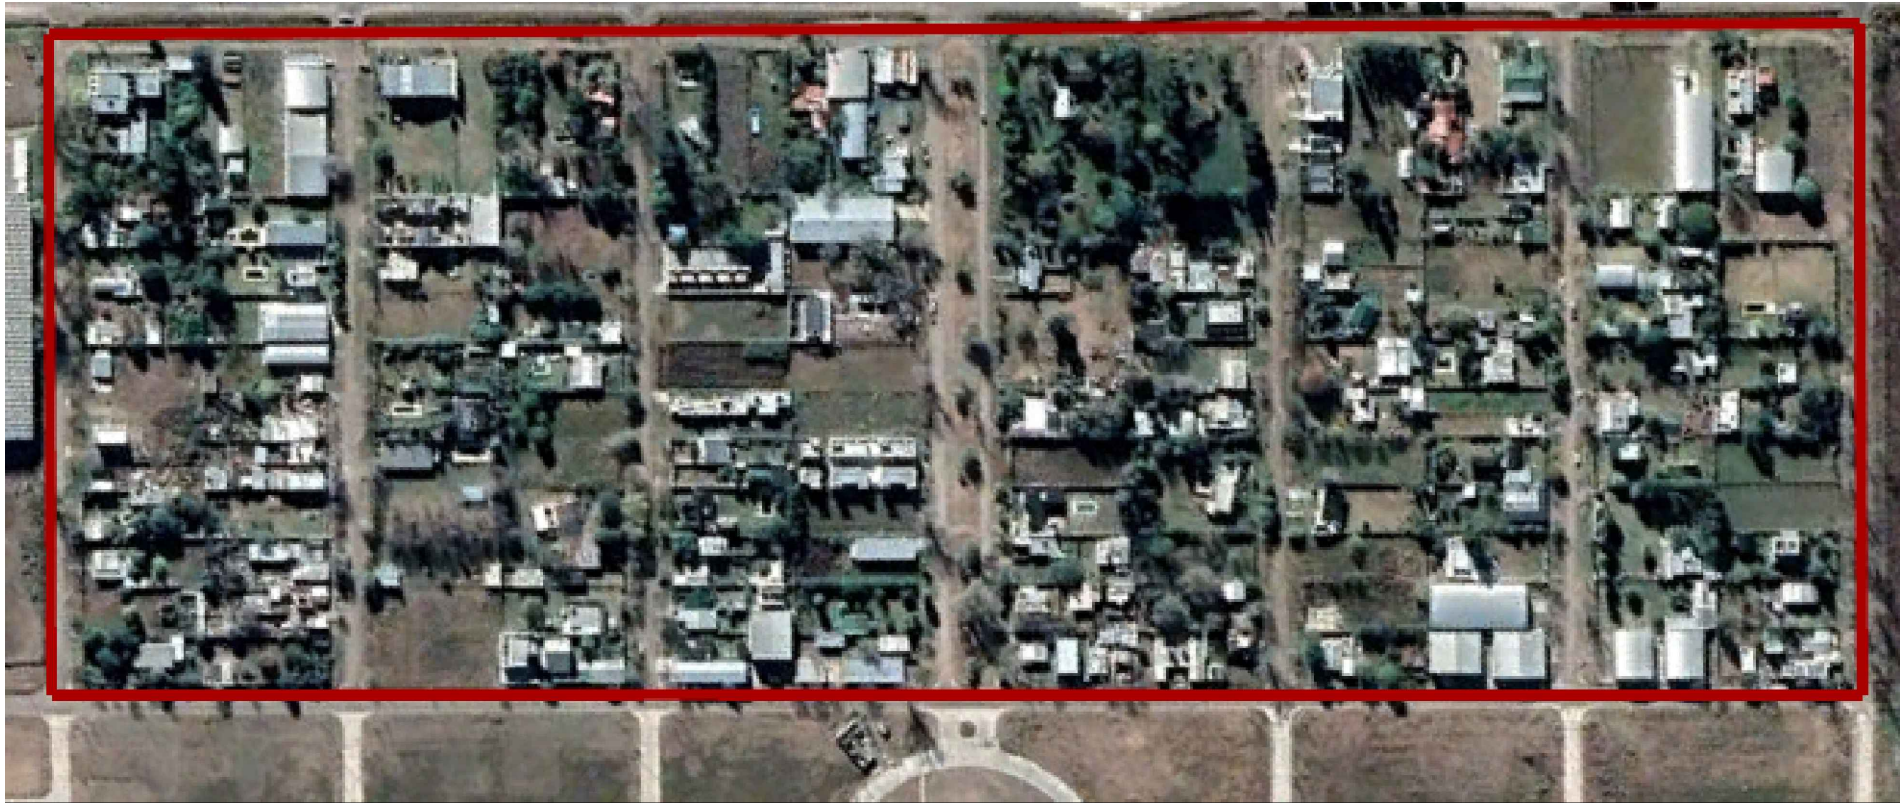

UBICACION:

	EMITIDO	
REVISION	REFERENCIA	

OBRA:

COLECTORA SUR REDES BARRIALES ETAPA 1

PLANO:

VISTA AEREA DE SECTOR VILLA AUTODROMO

PLANO N°:

18

ESCALA:

DIBUJO

REVISO

APROBO

