


Detalle Sector cruce Peatonal

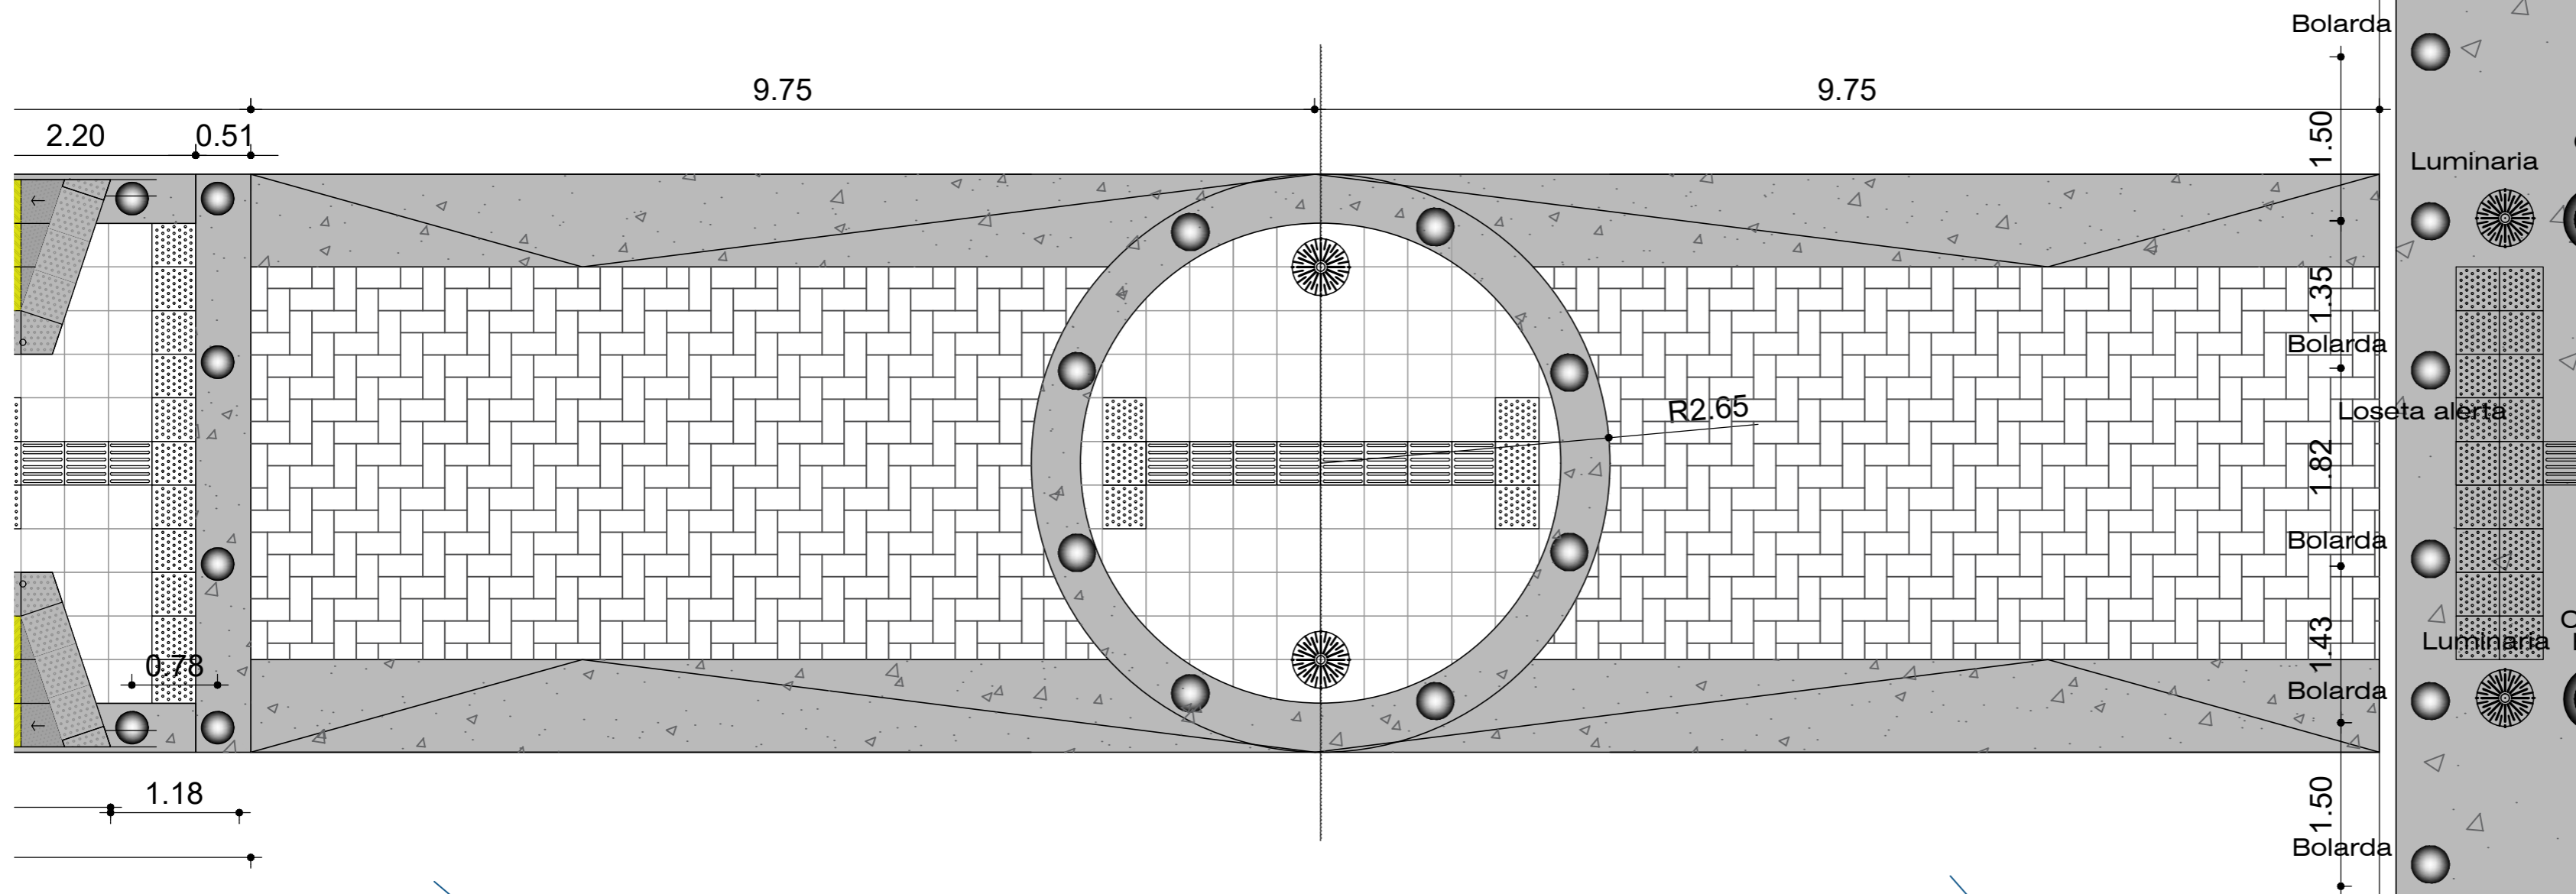

UBICACION:
AVENIDA INDEPENDENCIA

00	EMITIDO	12/8/2017
REVISION	REFERENCIA	FECHA

OBRA:
AVENIDA INDEPENDENCIA

PLANO:
PLANTA GENERAL

PLANO N°
AV-03

FECHA 12/5/2018

ESCALA 1:75

DIBUJO

REVISO

APROBO

Secretaría de Obras - Servicios
y Medio Ambiente