

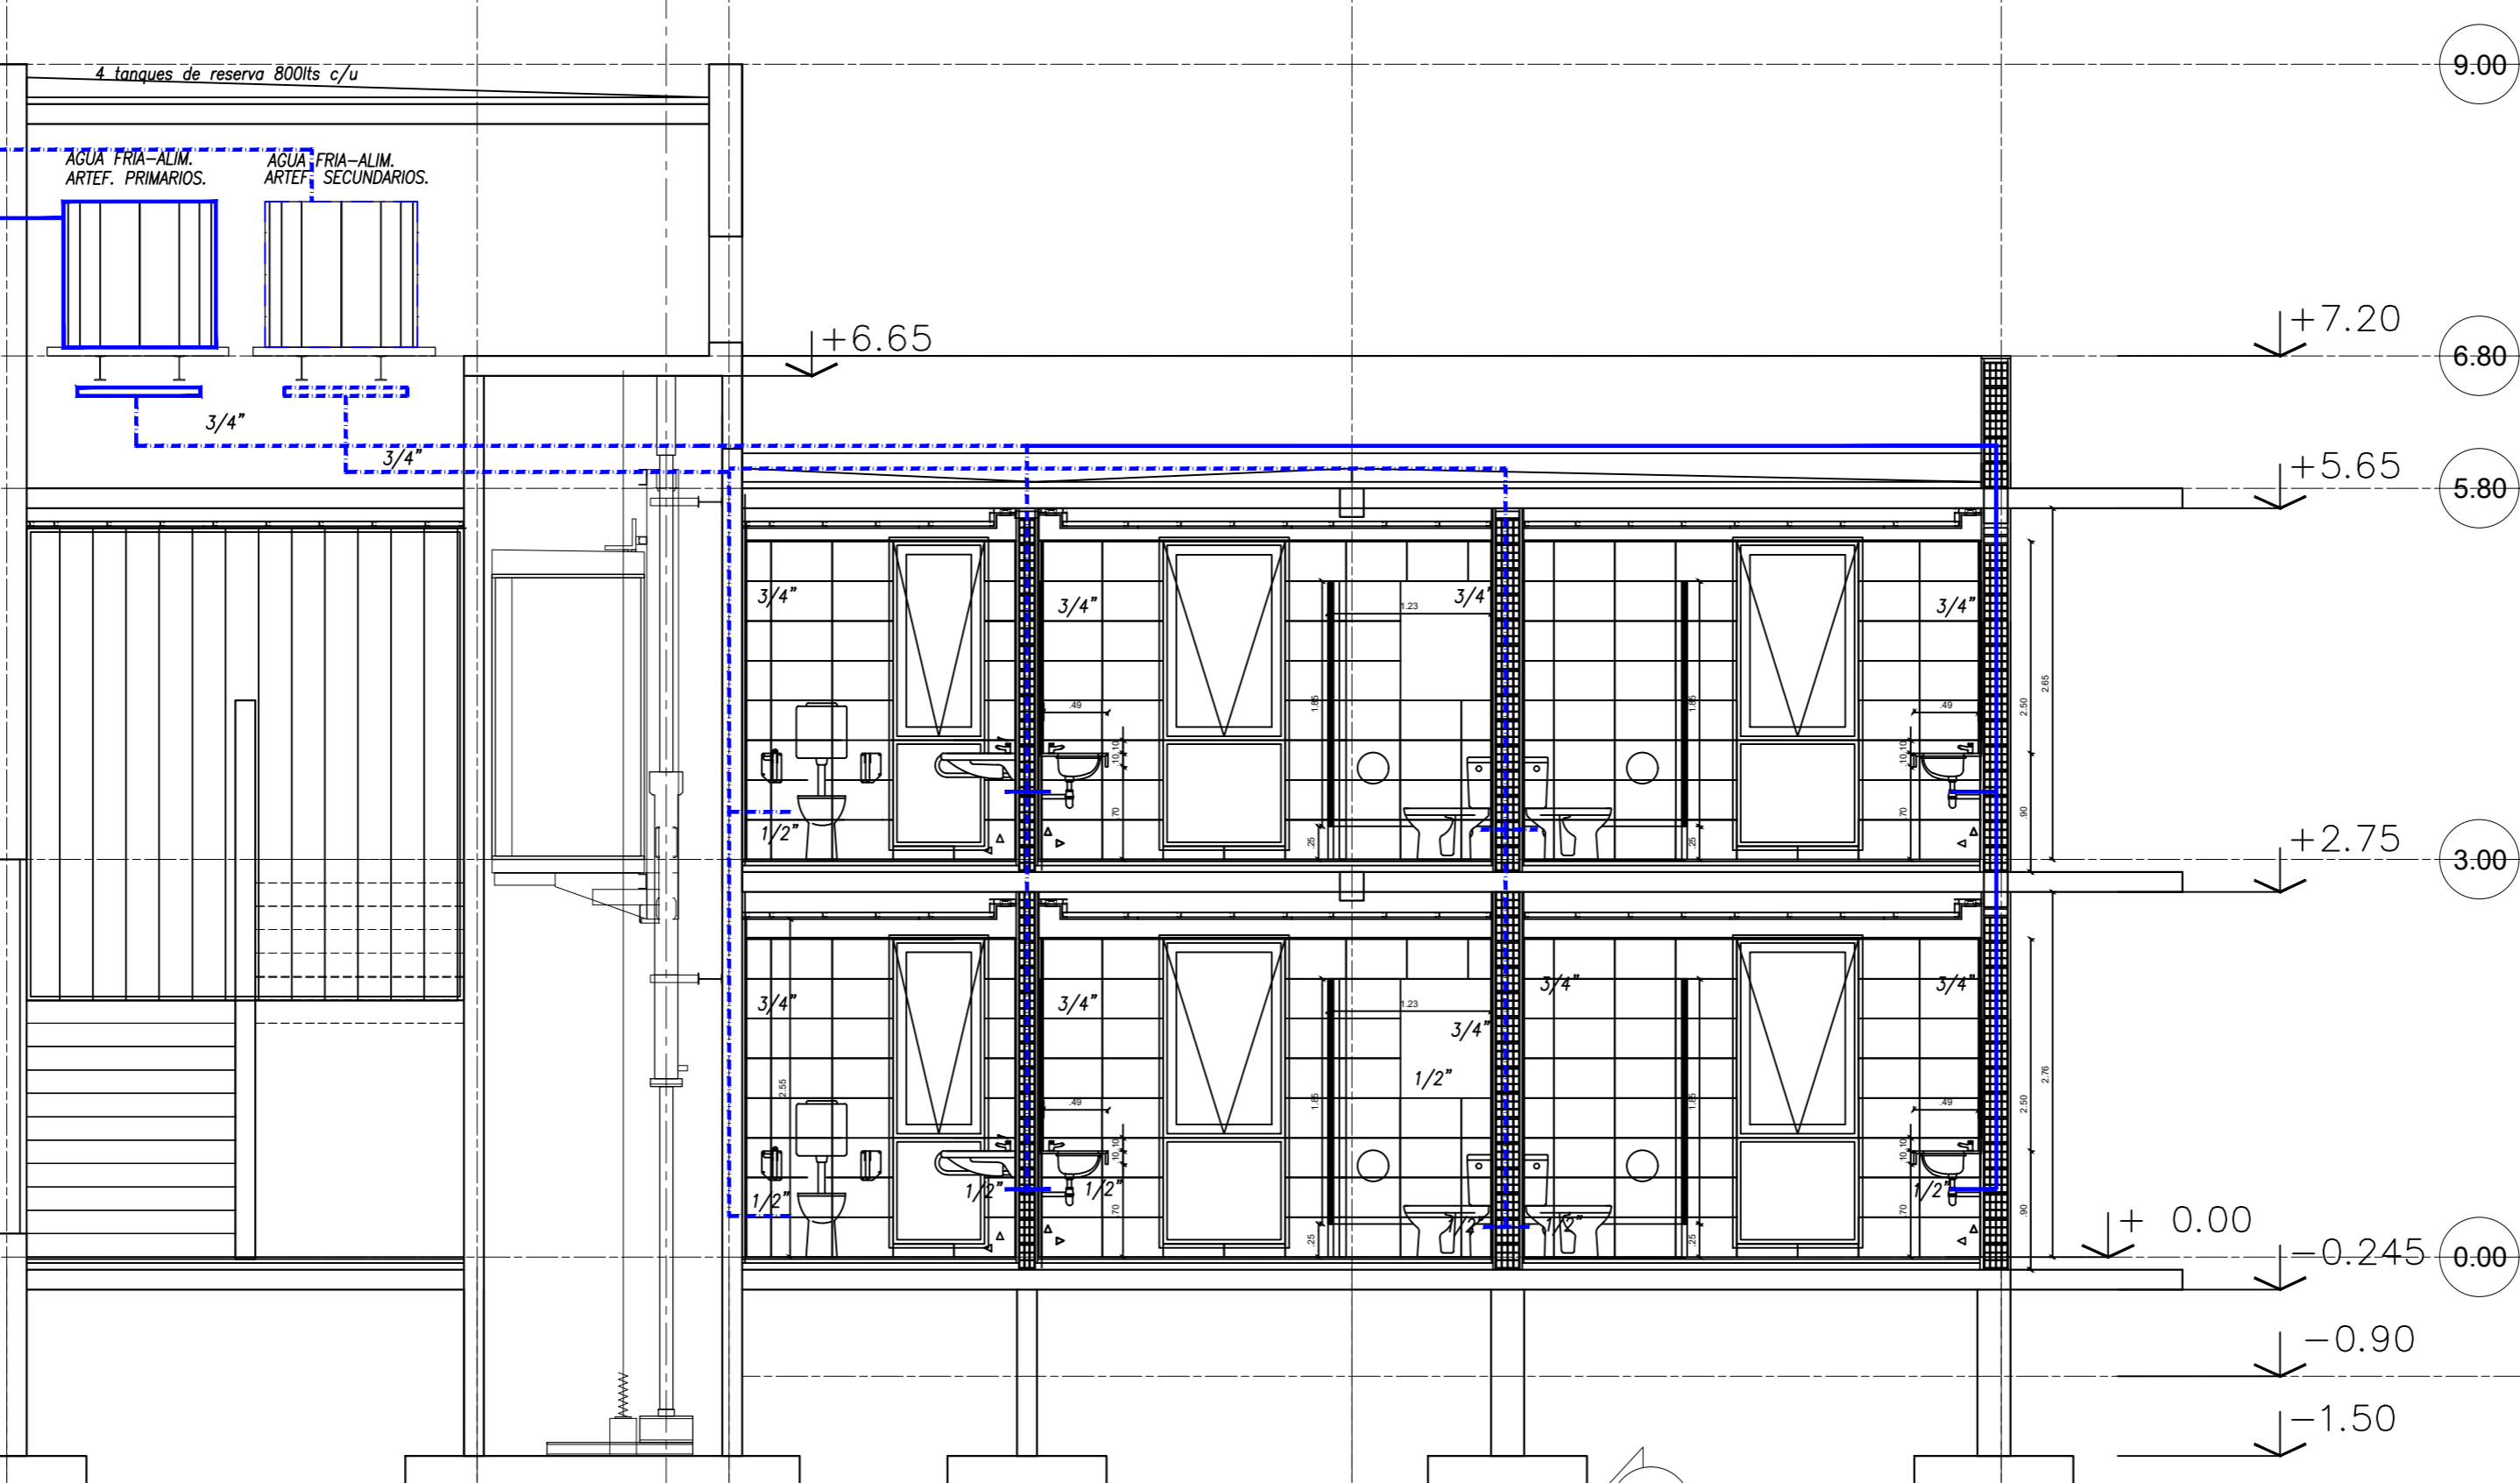


**CORTE/ ESQUEMA**  
E S C . 1 : 5 0

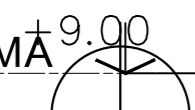

**PLANTA BAJA**  
E S C . 1 : 5 0

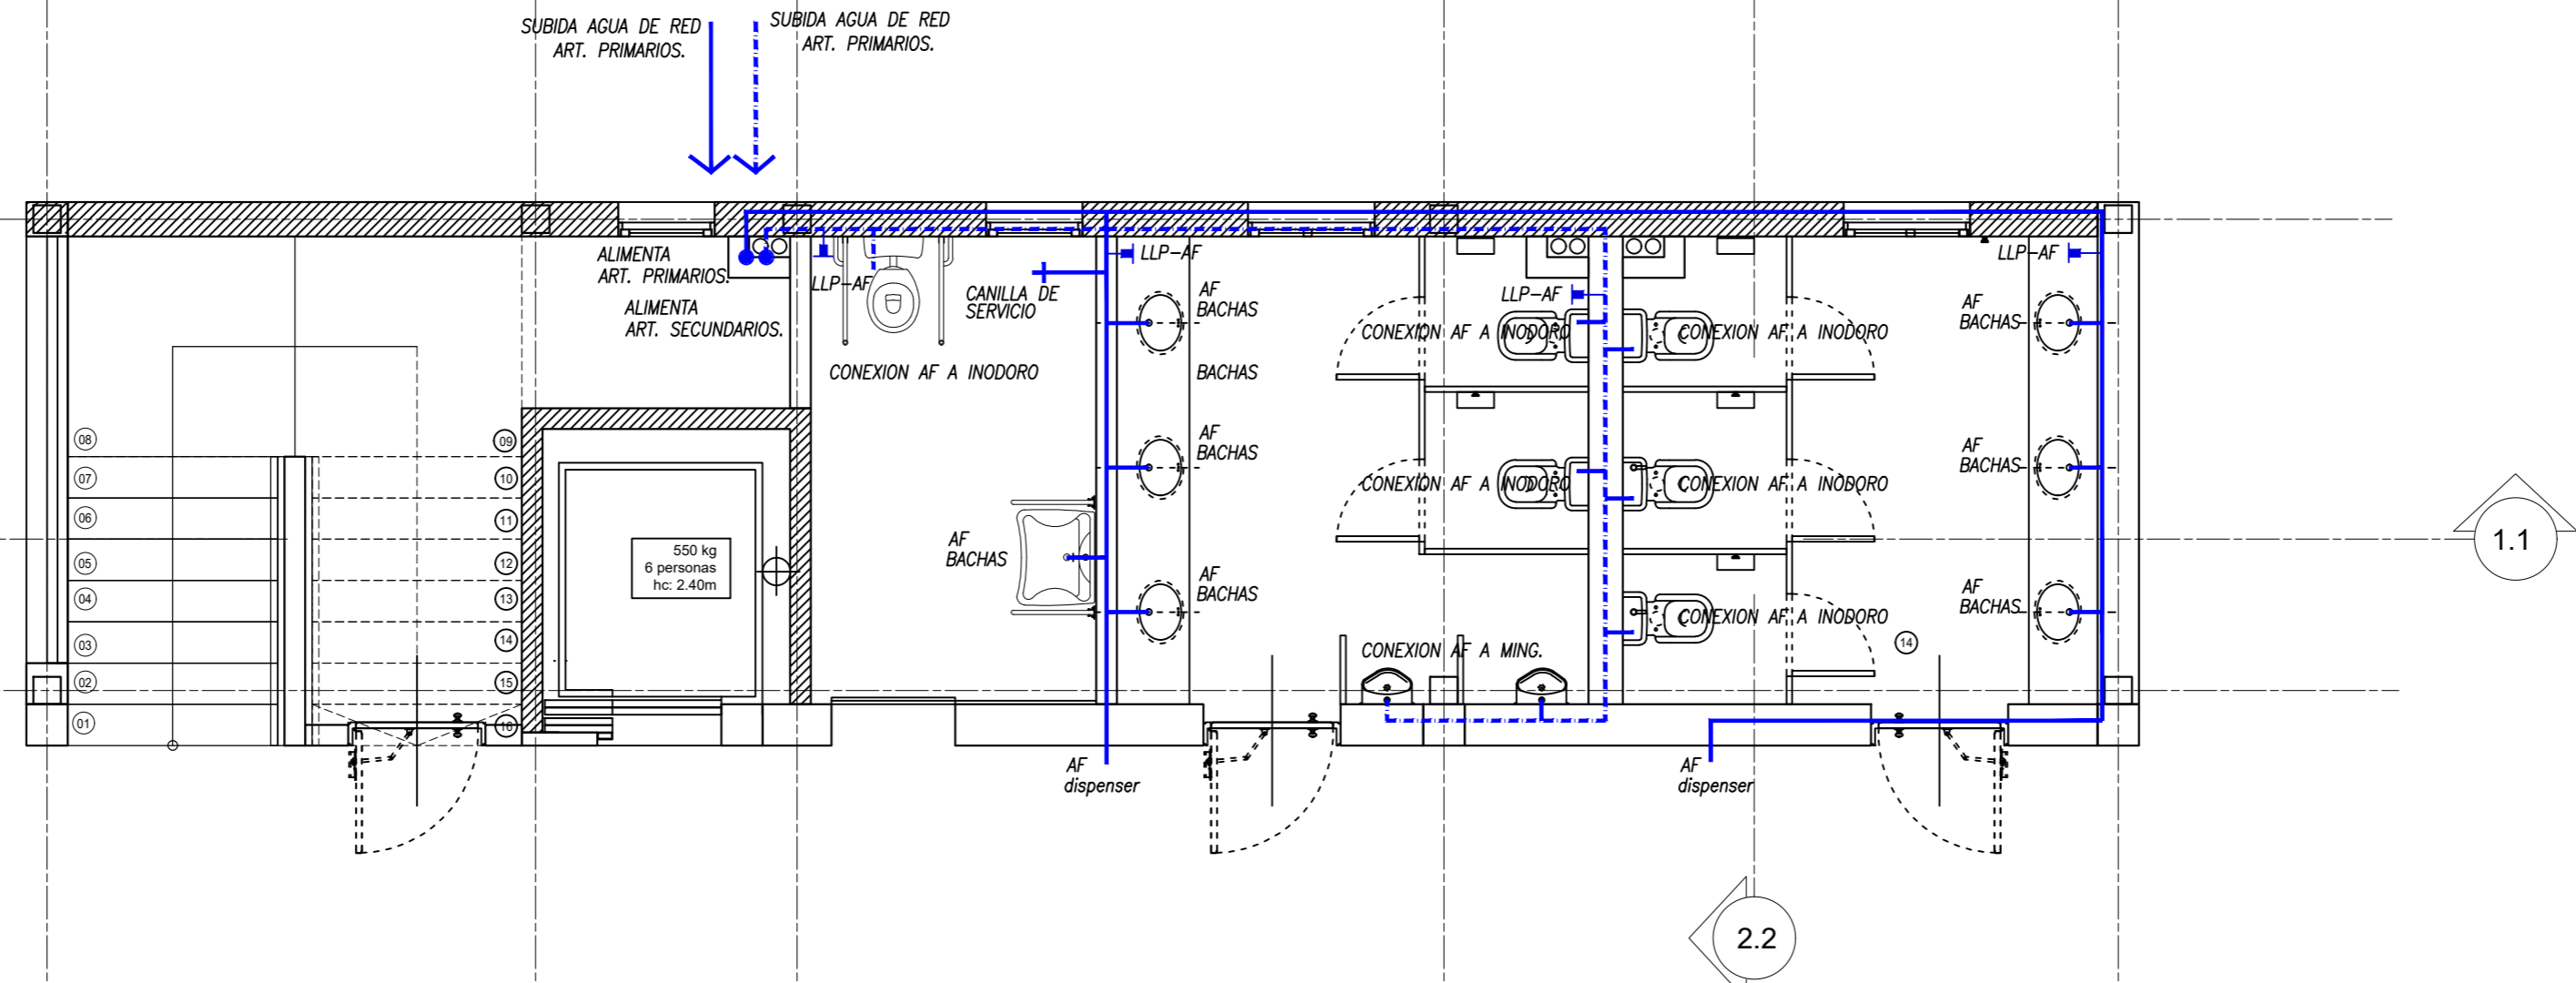

**DEFINICIONES:**

- S01 SOLADO CERAMICO 45cmx45cm
- S02 HORMIGON PEINADO
- S03 PAV. PREMOLDEADO H6
  
- T7 BLINDEX 10mm.  
V|V Vidrio templado 10mm
- T10 TABIQUE SIMPLE ESPESOR 10cm -  
E|E PLACA DE YESO DOBLE -  
TERMINACION EXTERIOR E INTERIOR  
ENDUIDO PINTURA.
- M12 MURO ESPESOR 15cm - LADRILLO  
R|R CERAMICO HUECO 12cm -  
INTERIOR y EXT. GRUESO Y  
MONOCAPA.
- M18 MURO ESPESOR 15cm - LADRILLO  
H|H CERAMICO HUECO 12cm -  
INTERIOR y EXT. GRUESO Y  
MONOCAPA.
- M21 MURO ESPESOR 21cm - TABIQUE DE  
H|H H"A" TERMINACION VISTA
- RAC REVESTIMIENTO ACERON CORTEN O  
A|A SIMILAR
  
- P00 Puerta      V00 Ventana
- PF00 Paño Fijo      R00 Reja
- GC      RC00 Porton Reja Corrediza

00	EMITIDO	25/07/2016
REVISION	REFERENCIA	FECHA

**OBRA:**  
CENTRO-CIVICO-SUNCHALES

**PLANO:**  
NUCLEO DURO  
INSTALACION\_AGUA\_FRIA

**PLANO N°**  
**IA.01**

**FECHA**  
ESCALA S/E

**DIBUJO**  
**REVISO**

**APROBO**



Secretaría de Obras - Servicios  
y Medio Ambiente