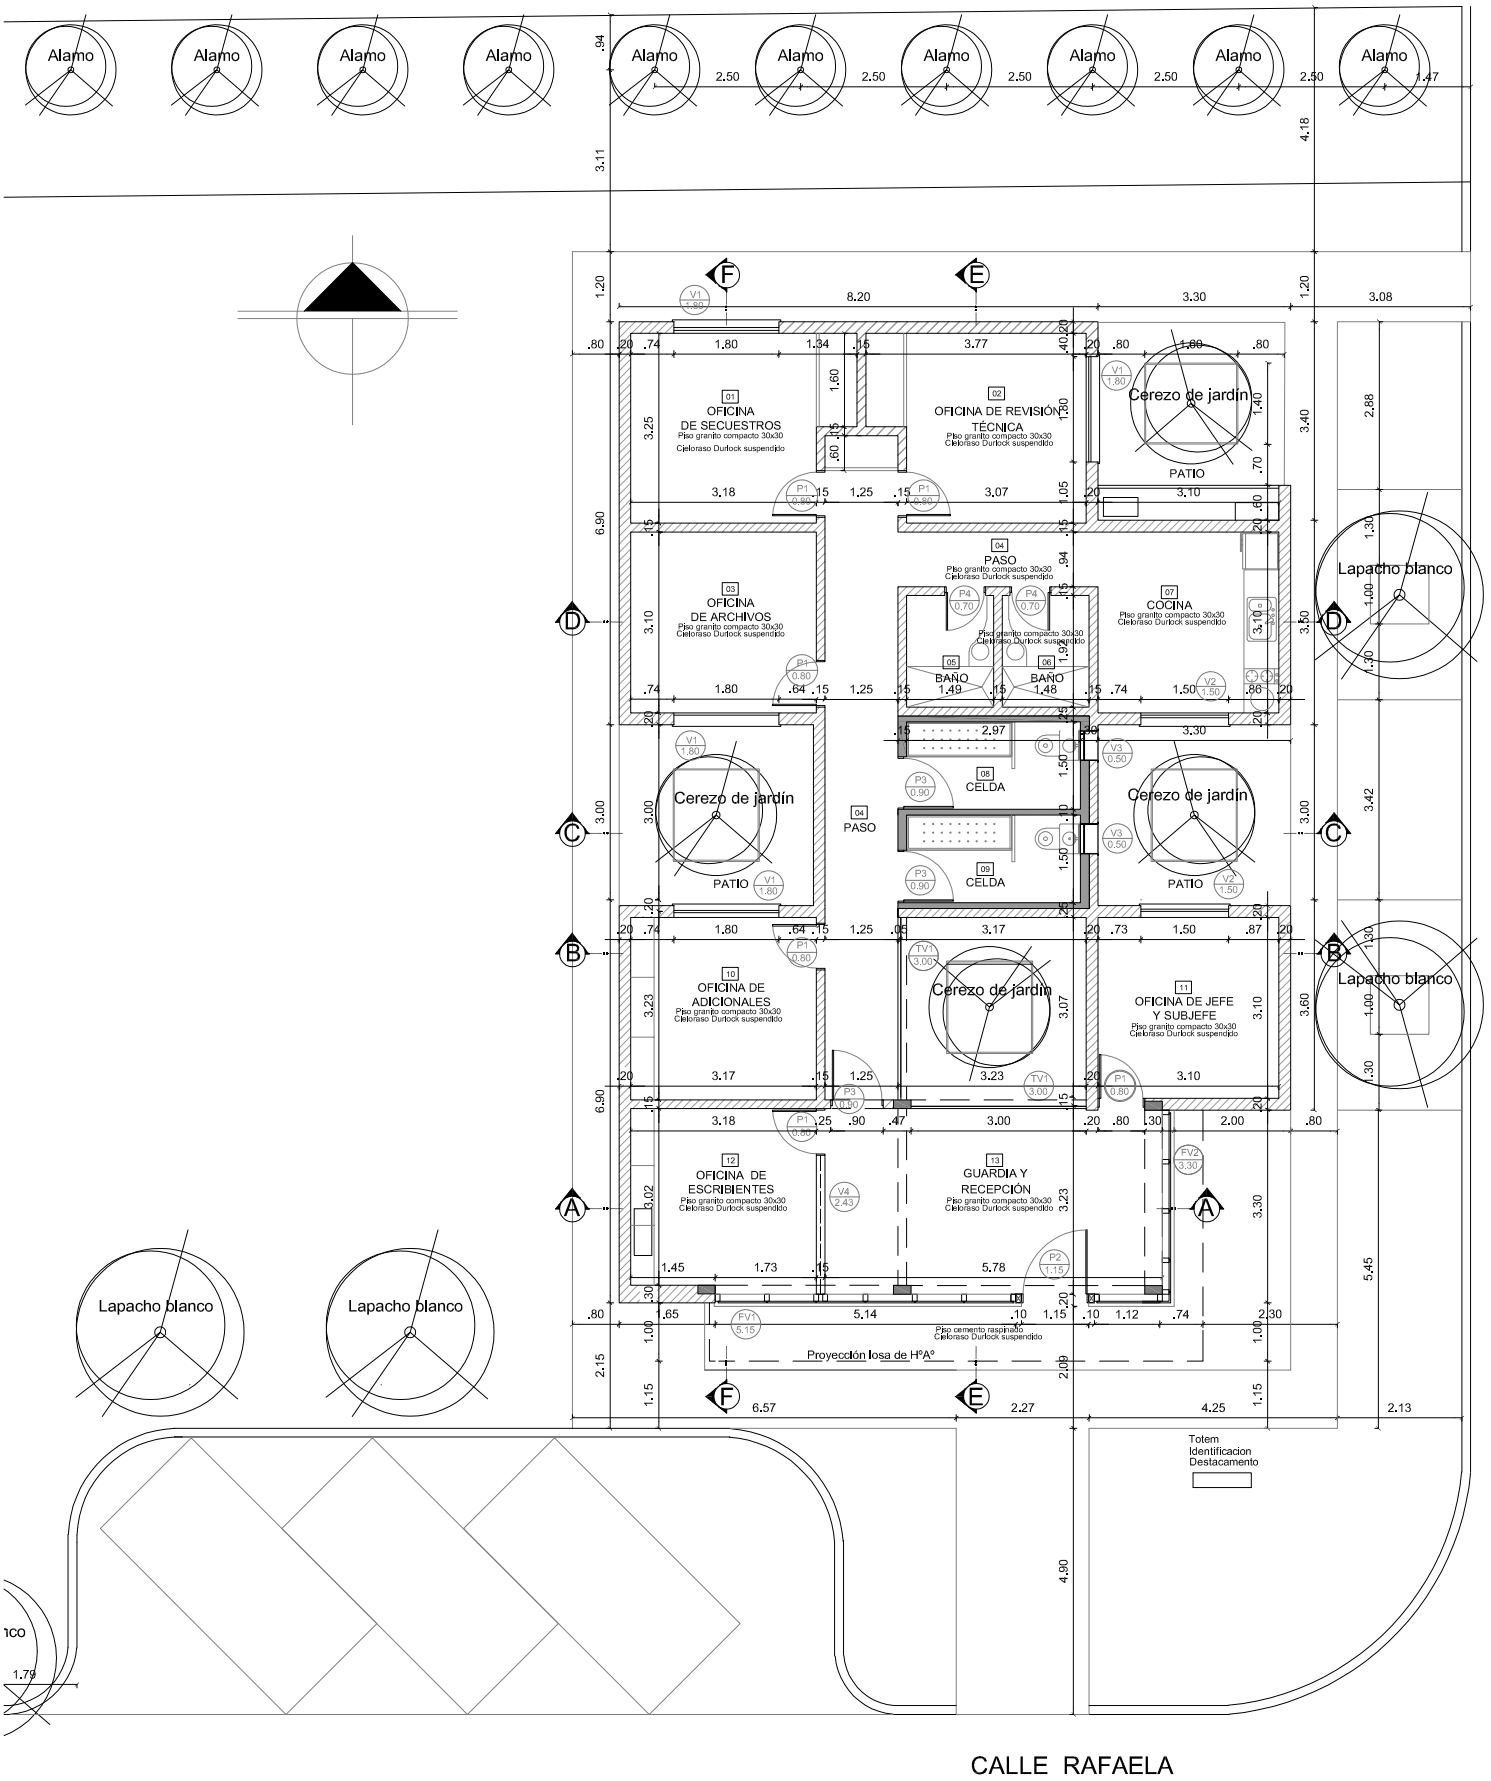
Alamo
Alamo
Alamo
Alamo
Alamo
Alamo
Alamo
Alamo
Alamo
Alamo
Alamo
2.50
2.50
2.50
2.50
2.50
1.47
4.18
3.11
01
OFICINA
DE SECUESTROS
Piso granito compacto 30x30
Cielorraso Durlock suspendido
02
OFICINA DE REVISIÓN
TÉCNICA
Piso granito compacto 30x30
Cielorraso Durlock suspendido
03
OFICINA
DE ARCHIVOS
Piso granito compacto 30x30
Cielorraso Durlock suspendido
04
PASO
Piso granito compacto 30x30
Cielorraso Durlock suspendido
05
BAÑO
06
BAÑO
07
COCINA
Piso granito compacto 30x30
Cielorraso Durlock suspendido
08
CELDA
09
CELDA
10
OFICINA DE
ADICIONALES
Piso granito compacto 30x30
Cielorraso Durlock suspendido
11
OFICINA DE JEFE
Y SUBJEFE
Piso granito compacto 30x30
Cielorraso Durlock suspendido
12
OFICINA DE
ESCRIBIENTES
Piso granito compacto 30x30
Cielorraso Durlock suspendido
13
GUARDIA Y
RECEPCIÓN
Piso granito compacto 30x30
Cielorraso Durlock suspendido
PATIO
PATIO
PATIO
Cerezo de jardín
Cerezo de jardín
Cerezo de jardín
Cerezo de jardín
Lapacho blanco
Lapacho blanco
Lapacho blanco
Lapacho blanco
Piso cemento rasplanado
Cielorraso Durlock suspendido
Proyección losa de HºAº
Totem
Identificacion
Destacamento
CALLE ESPERANZA
CALLE RAFAELA