

UBICACION:
AVENIDA INDEPENDENCIA

	Loseta Recto Negra 40x40cm COD: C114ARo
	Loseta Recto Gris Claro 40x40cm COD: C098AR
	Loseta Recto Gris Plomo 40x40cm COD: C117AR
	Loseta Blangino "Guia" 40x40cm COD: C1352G
	Loseta Blangino "Alerta" 40x40cm COD: C1350G
	Loseta Blangino "Rampa" 40x40cm COD: C1056A
	Loseta Blangino "Rampa" 40x40cm COD: C1055A
	Loseta "Lisa Gris" 40x40cm COD: C520 Puede ejecutarse con cemento

OBRA:
AVENIDA INDEPENDENCIA

PLANO:
PLANTA GENERAL

PLANO N°
AV-05

FECHA 12/5/2018


ESCALA 1:75

DIBUJO

REVISO

APROBO

Secretaría de Obras - Servicios y Medio Ambiente

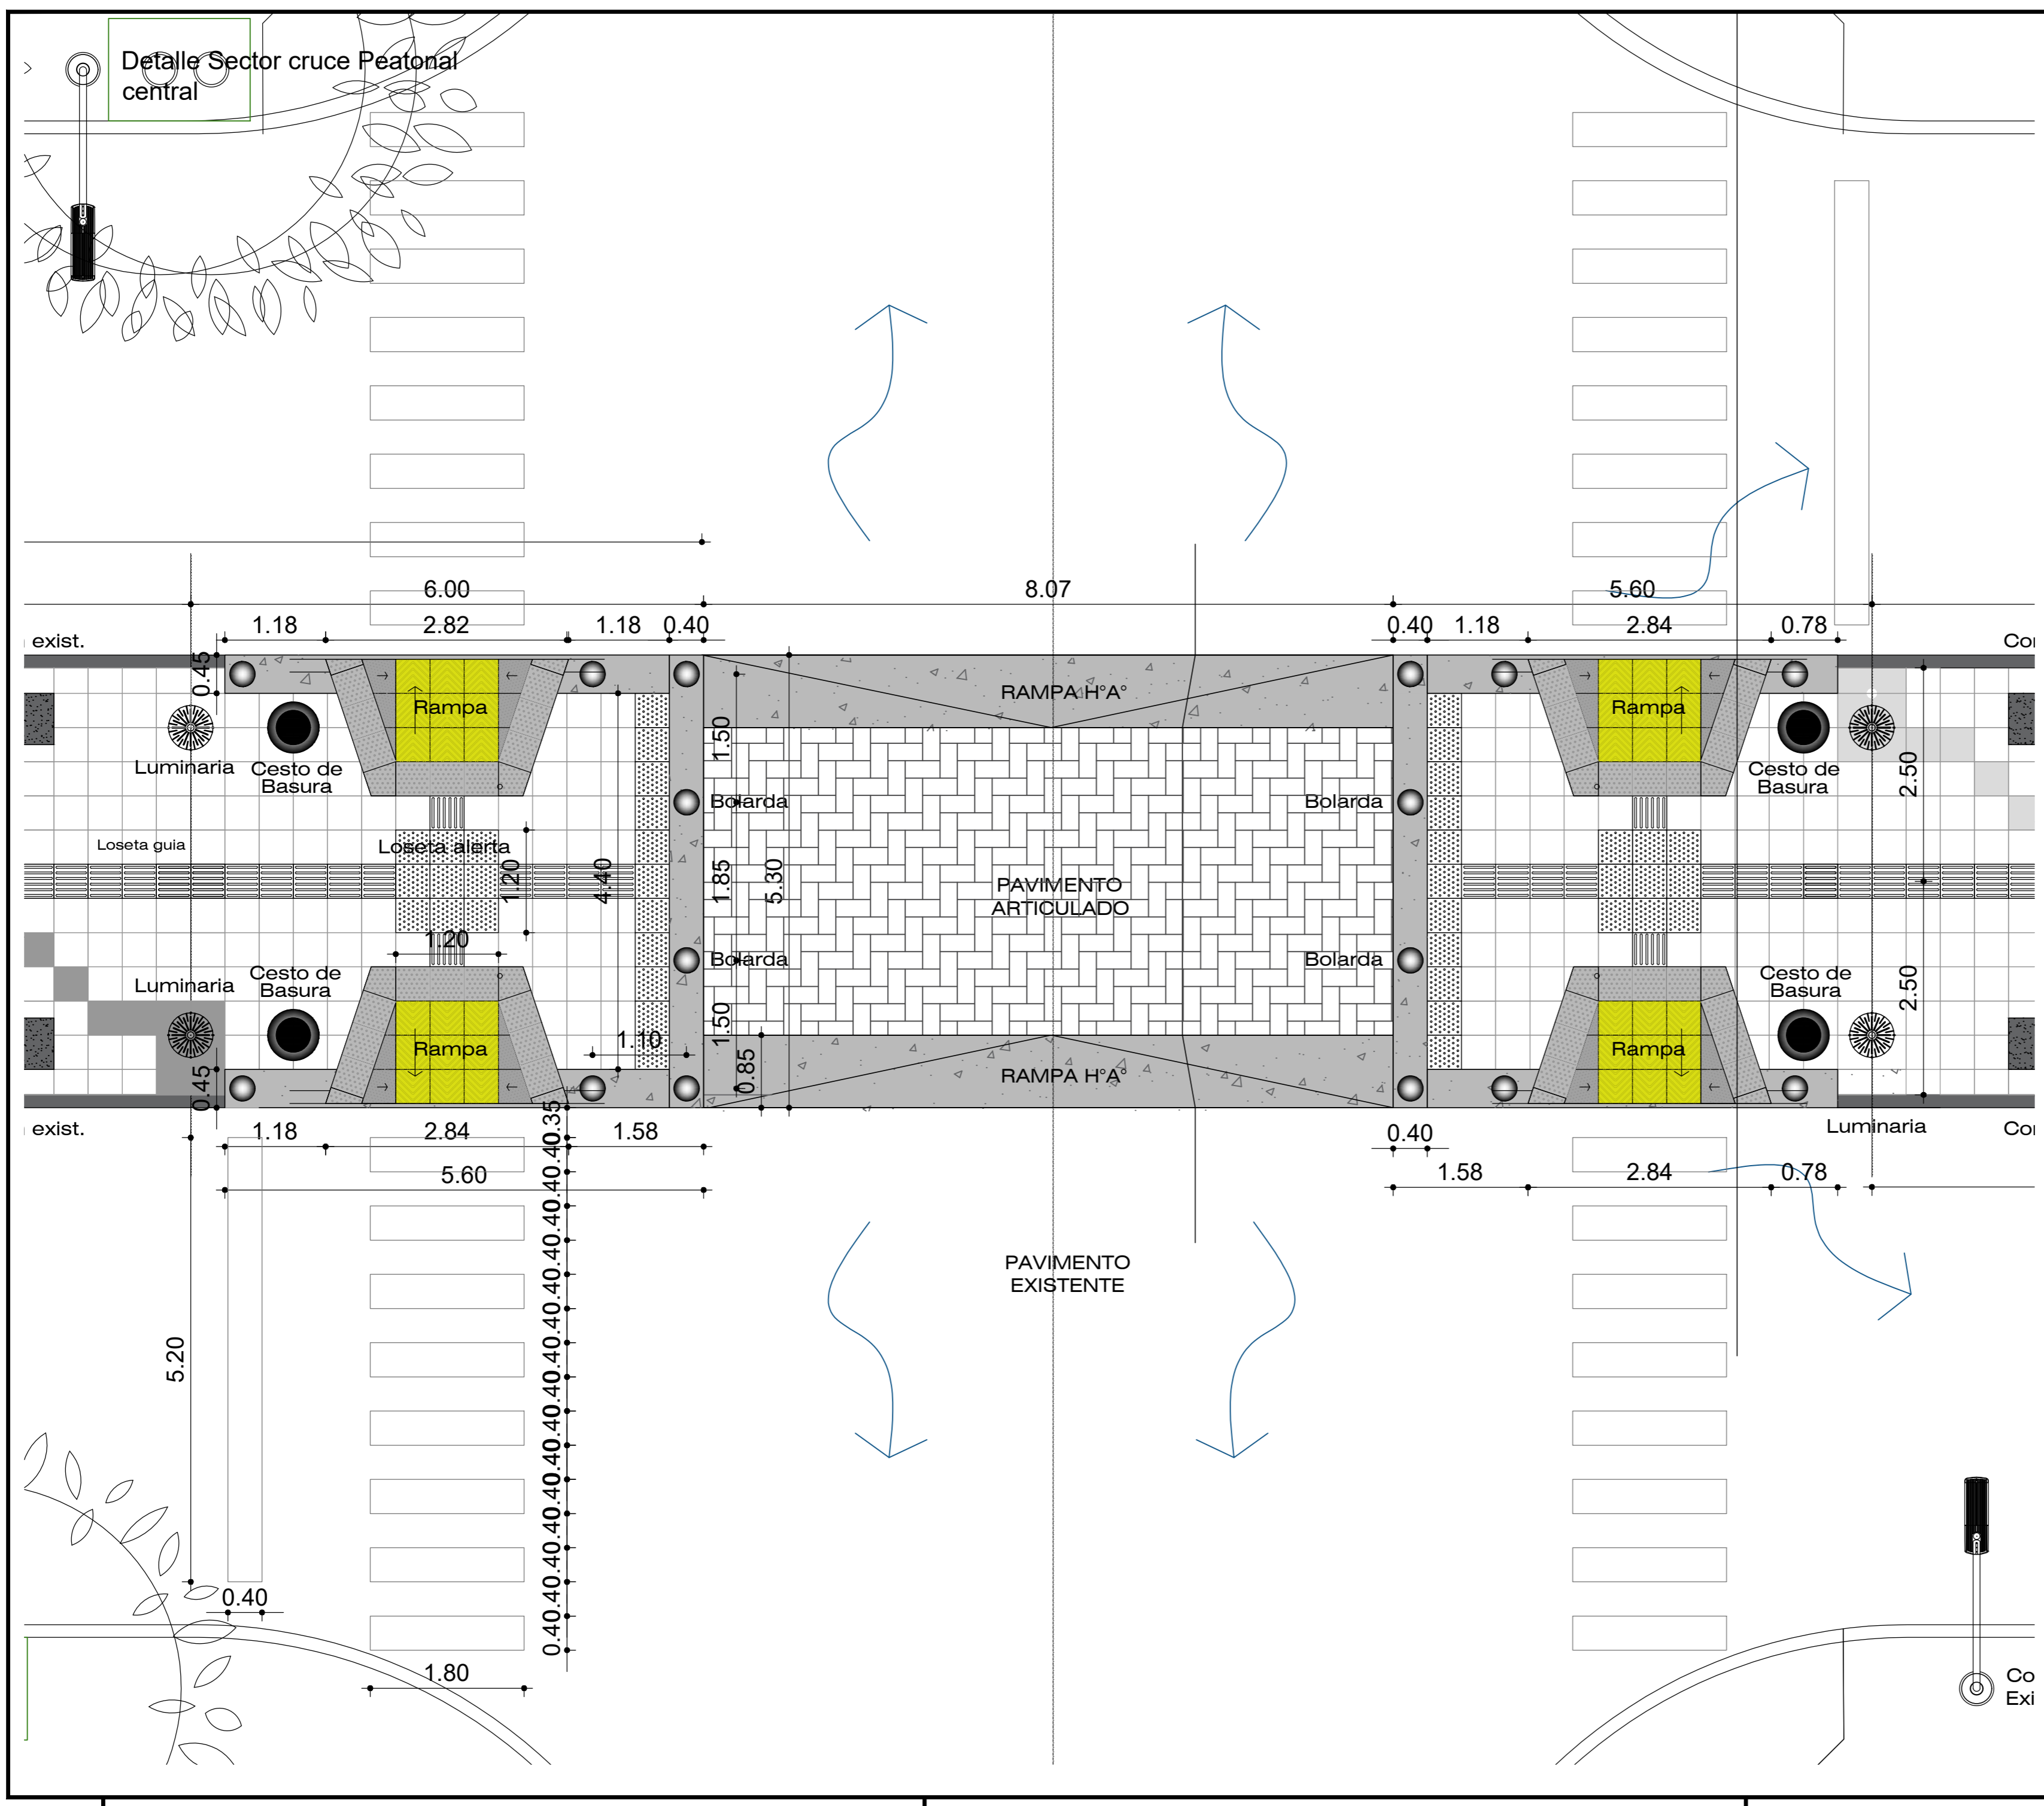

Detalle Sector cruce Peatonal central