
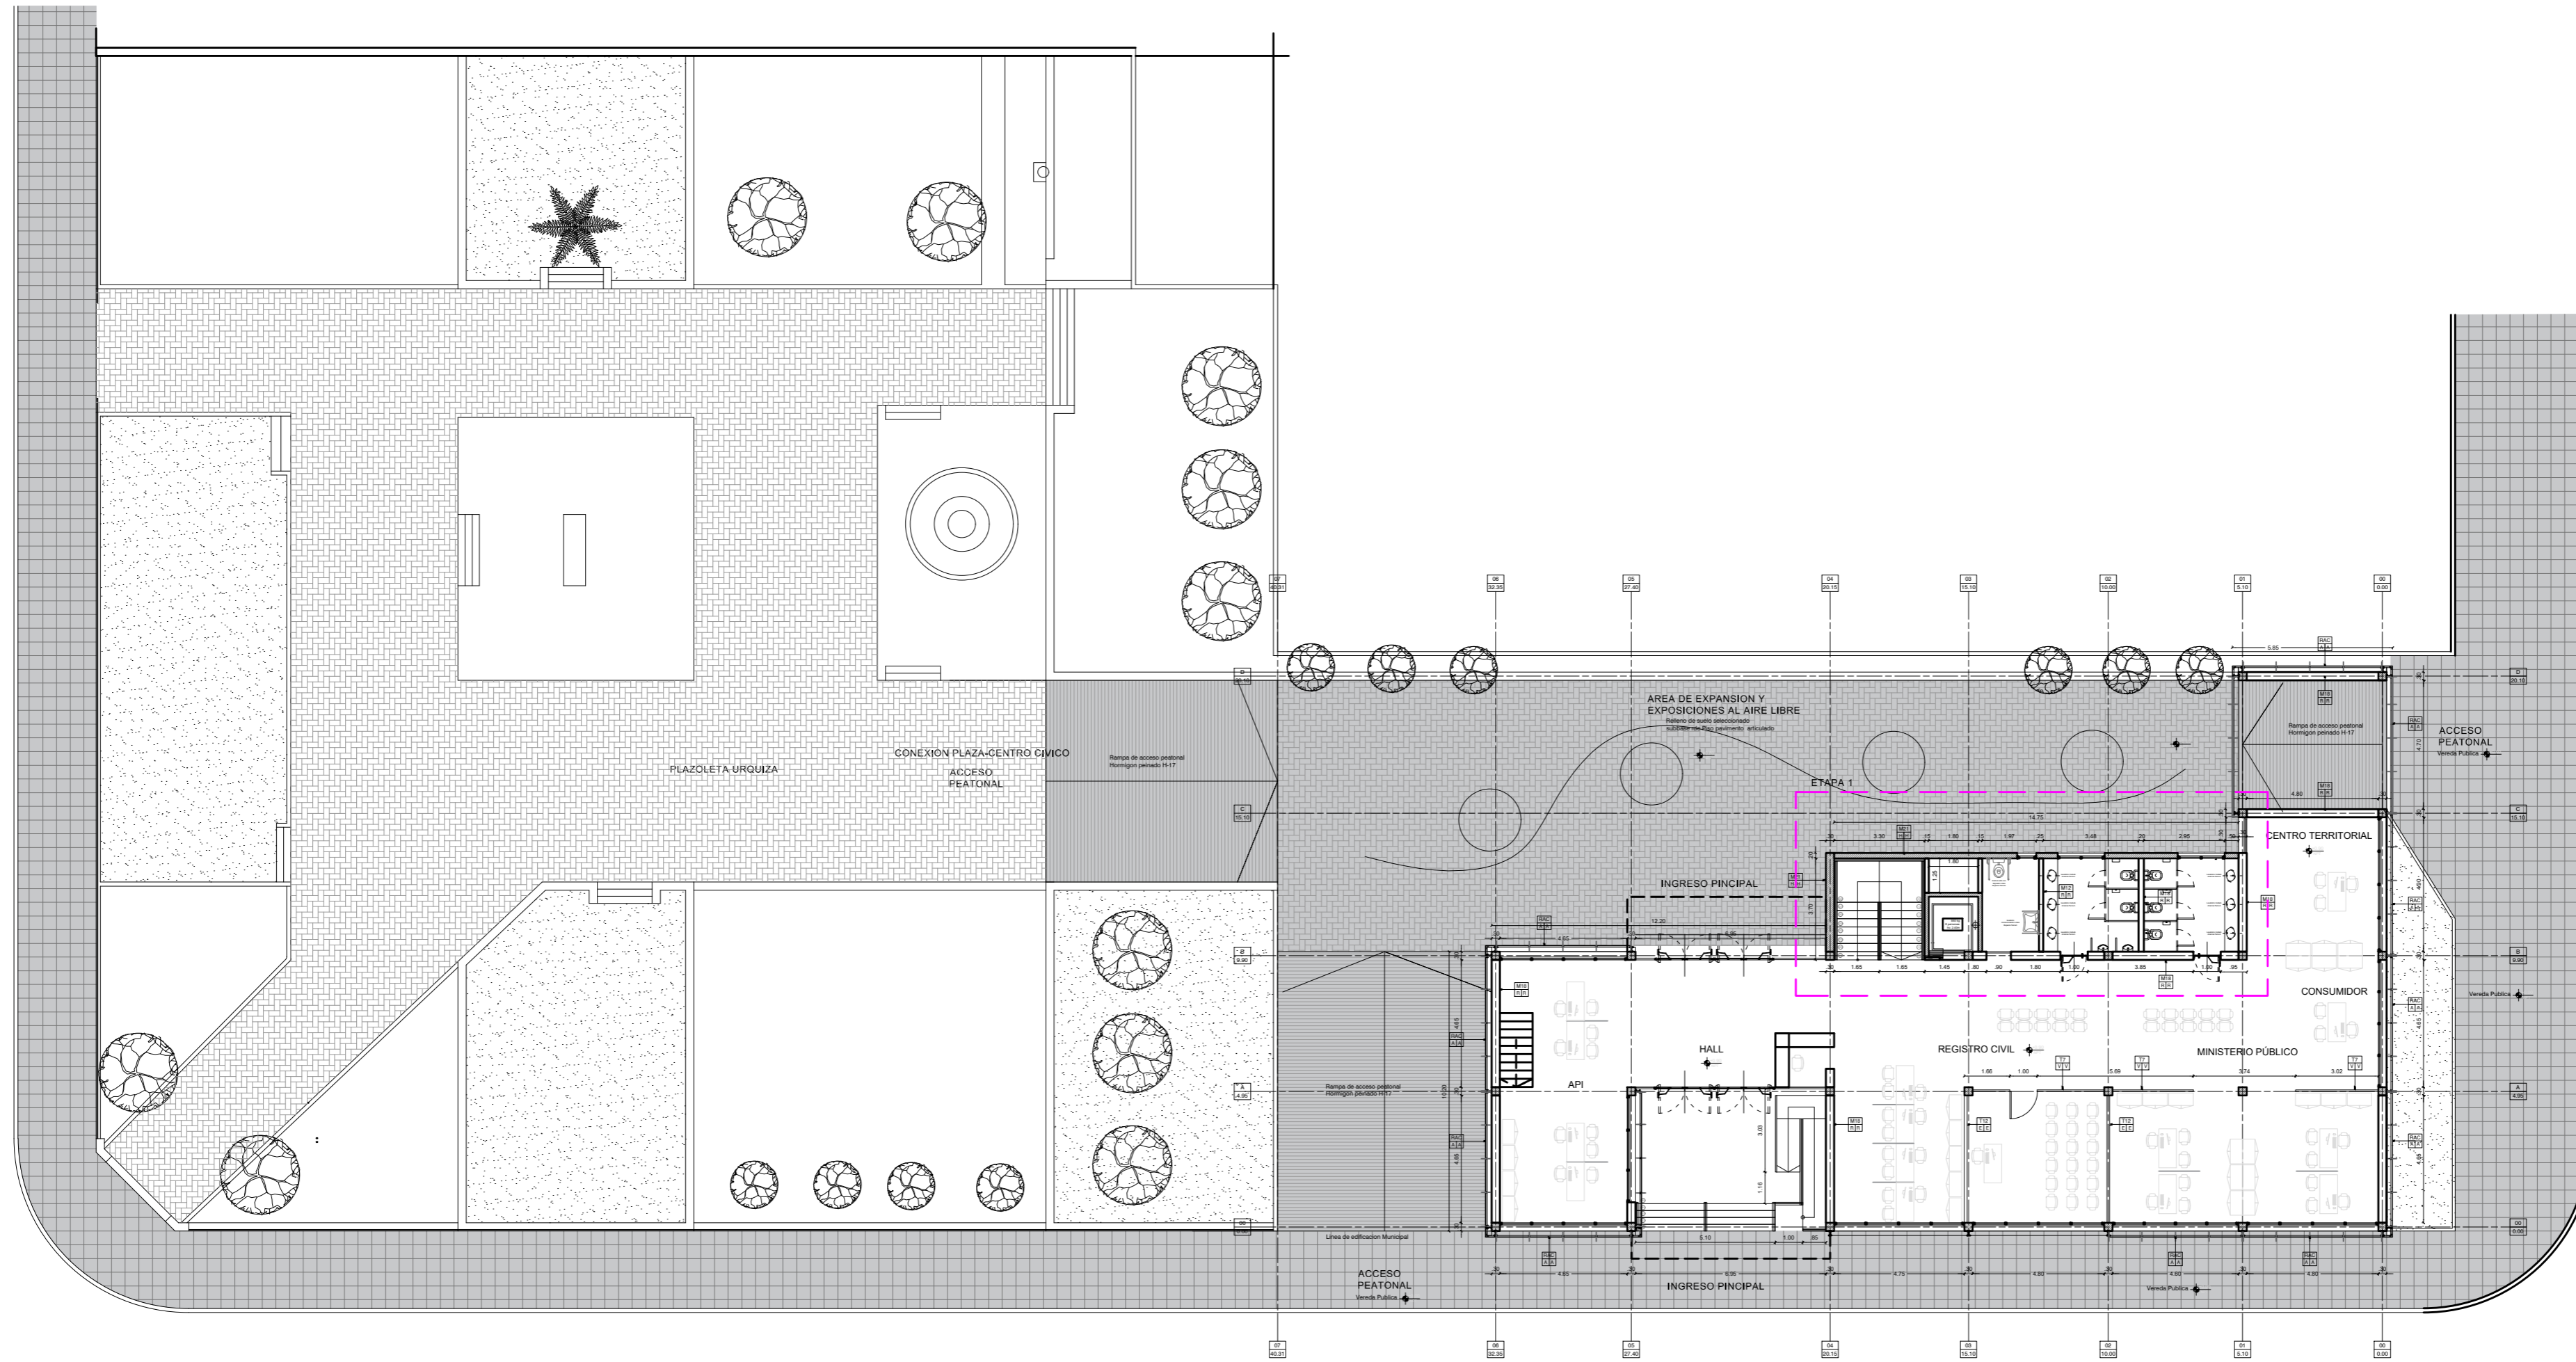


PLANTA GRAL.
ESC. 1:2000

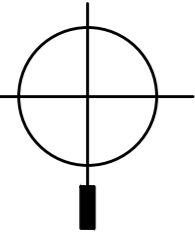

DEFINICIONES:

- SOLADO CERAMICO 45cmx45cm
- HORMIGON PEINADO
- PAV. PREMOLDEADO H6

- BLINDEX 10mm.
Vidrio templado 10mm

- TABIQUE SIMPLE ESPESOR 10cm -
PLACA DE YESO DOBLE -
TERMINACION EXTERIOR E INTERIOR
ENDUIDO PINTURA.

- MURO ESPESOR 15cm - LADRILLO
CERAMICO HUECO 12cm -
INTERIOR y EXT. GRUESO Y
MONOCAPA.

- MURO ESPESOR 15cm - LADRILLO
CERAMICO HUECO 12cm -
INTERIOR y EXT. GRUESO Y
MONOCAPA.

- MURO ESPESOR 21cm - TABIQUE DE
H"A" TERMINACION VISTA

- REVESTIMIENTO ACERON CORTEN O
SIMILAR

- Puerta
- Ventana
- Paño Fijo
- Reja
- Porton Reja Corrediza

00	EMITIDO	25/07/2016
REVISION	REFERENCIA	FECHA

OBRA:
CENTRO-CIVICO-SUNCHALES

PLANO:
PLANTA_EXISTENTE
PLANTA_BAJA

PLANO N°
ARQ.01

FECHA
ESCALA S/E

DIBUJO
REVISO

APROBO



Secretaría de Obras - Servicios
y Medio Ambiente