




PERFIL PROGRESIVA 1800  
MARIA TERESA DE CALCUTA

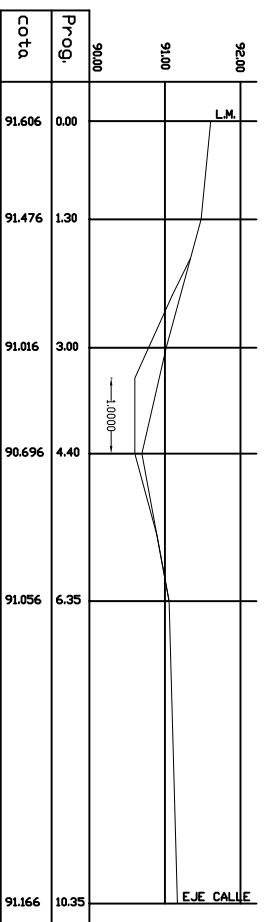


PERFIL PROGRESIVA 1900  
MARIA TERESA DE CALCUTA

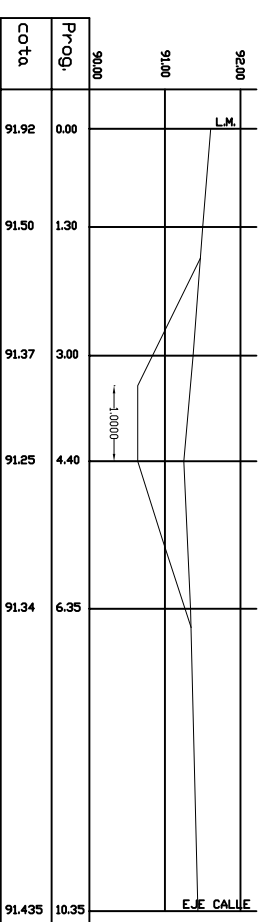

PERFIL PROGRESIVA 2000  
MARIA TERESA DE CALCUTA

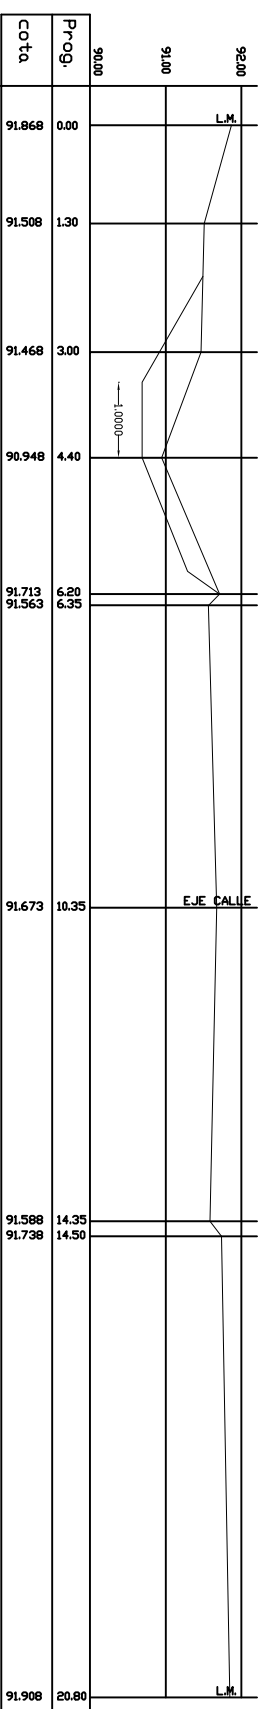

PERFIL PROGRESIVA 2225  
MARIA TERESA DE CALCUTA

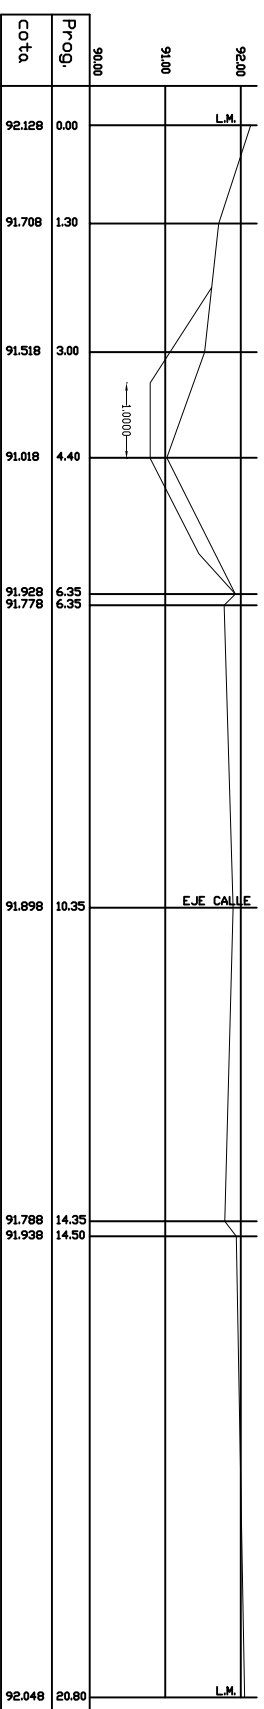

MUNICIPALIDAD DE SUNCHALES  
LOTED MUNICIPAL 14 HECTÁREAS

INT: Dr. Gonzalo Toselli | Plano: PERFILES TRANSVERSALES

PROYECTO: | DIBUJO:

HERNAN J. LARROQUETTE  
INGENIERO CIVIL  
MEL 1-1376-0

HERNAN J. LARROQUETTE  
INGENIERO CIVIL  
MEL 1-1376-0

PLANO N°12  
MARZO 2019