


CORTE A-A

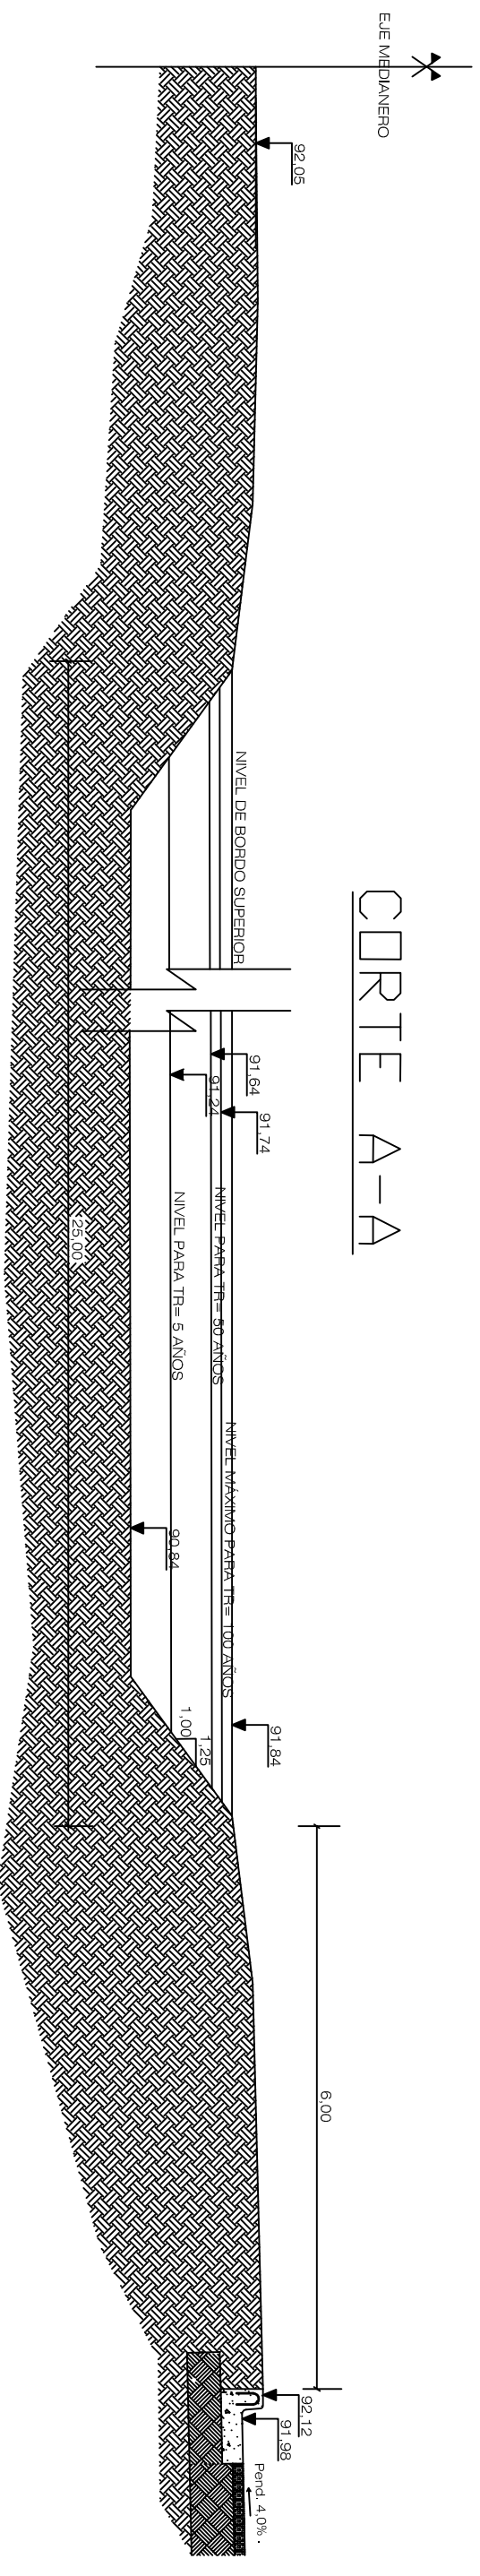

MUNICIPALIDAD DE SUNCHALES
 LOTEO MUNICIPAL 14 HECTÁREAS

INT:	Dr. Gonzalo Toselli	Plano: RESERVOIRIO Nº1
PROYECTO:		DIBUJO:
		PLANO Nº6
		MARZO 2019